

Wycinek mapy zasadniczej
Skala 1:1000



Gmina Siedlec
Obręb: Chobienice
wyk.: Joanna Lenz-Rabiega

5781953,54

5782025,04

5562858,87

5563126,47

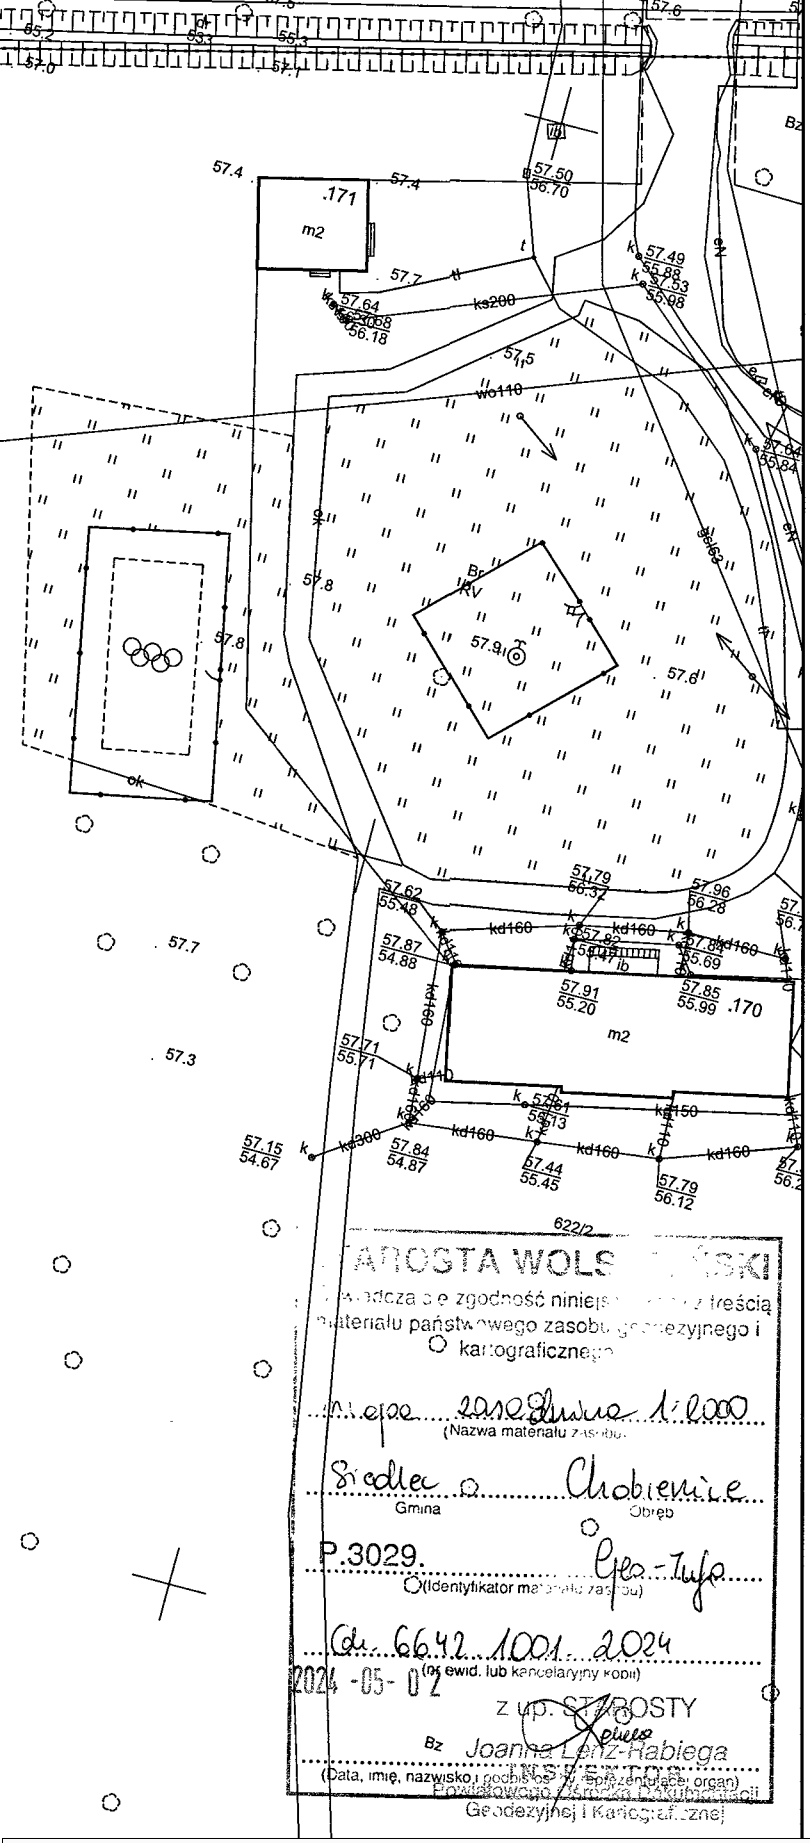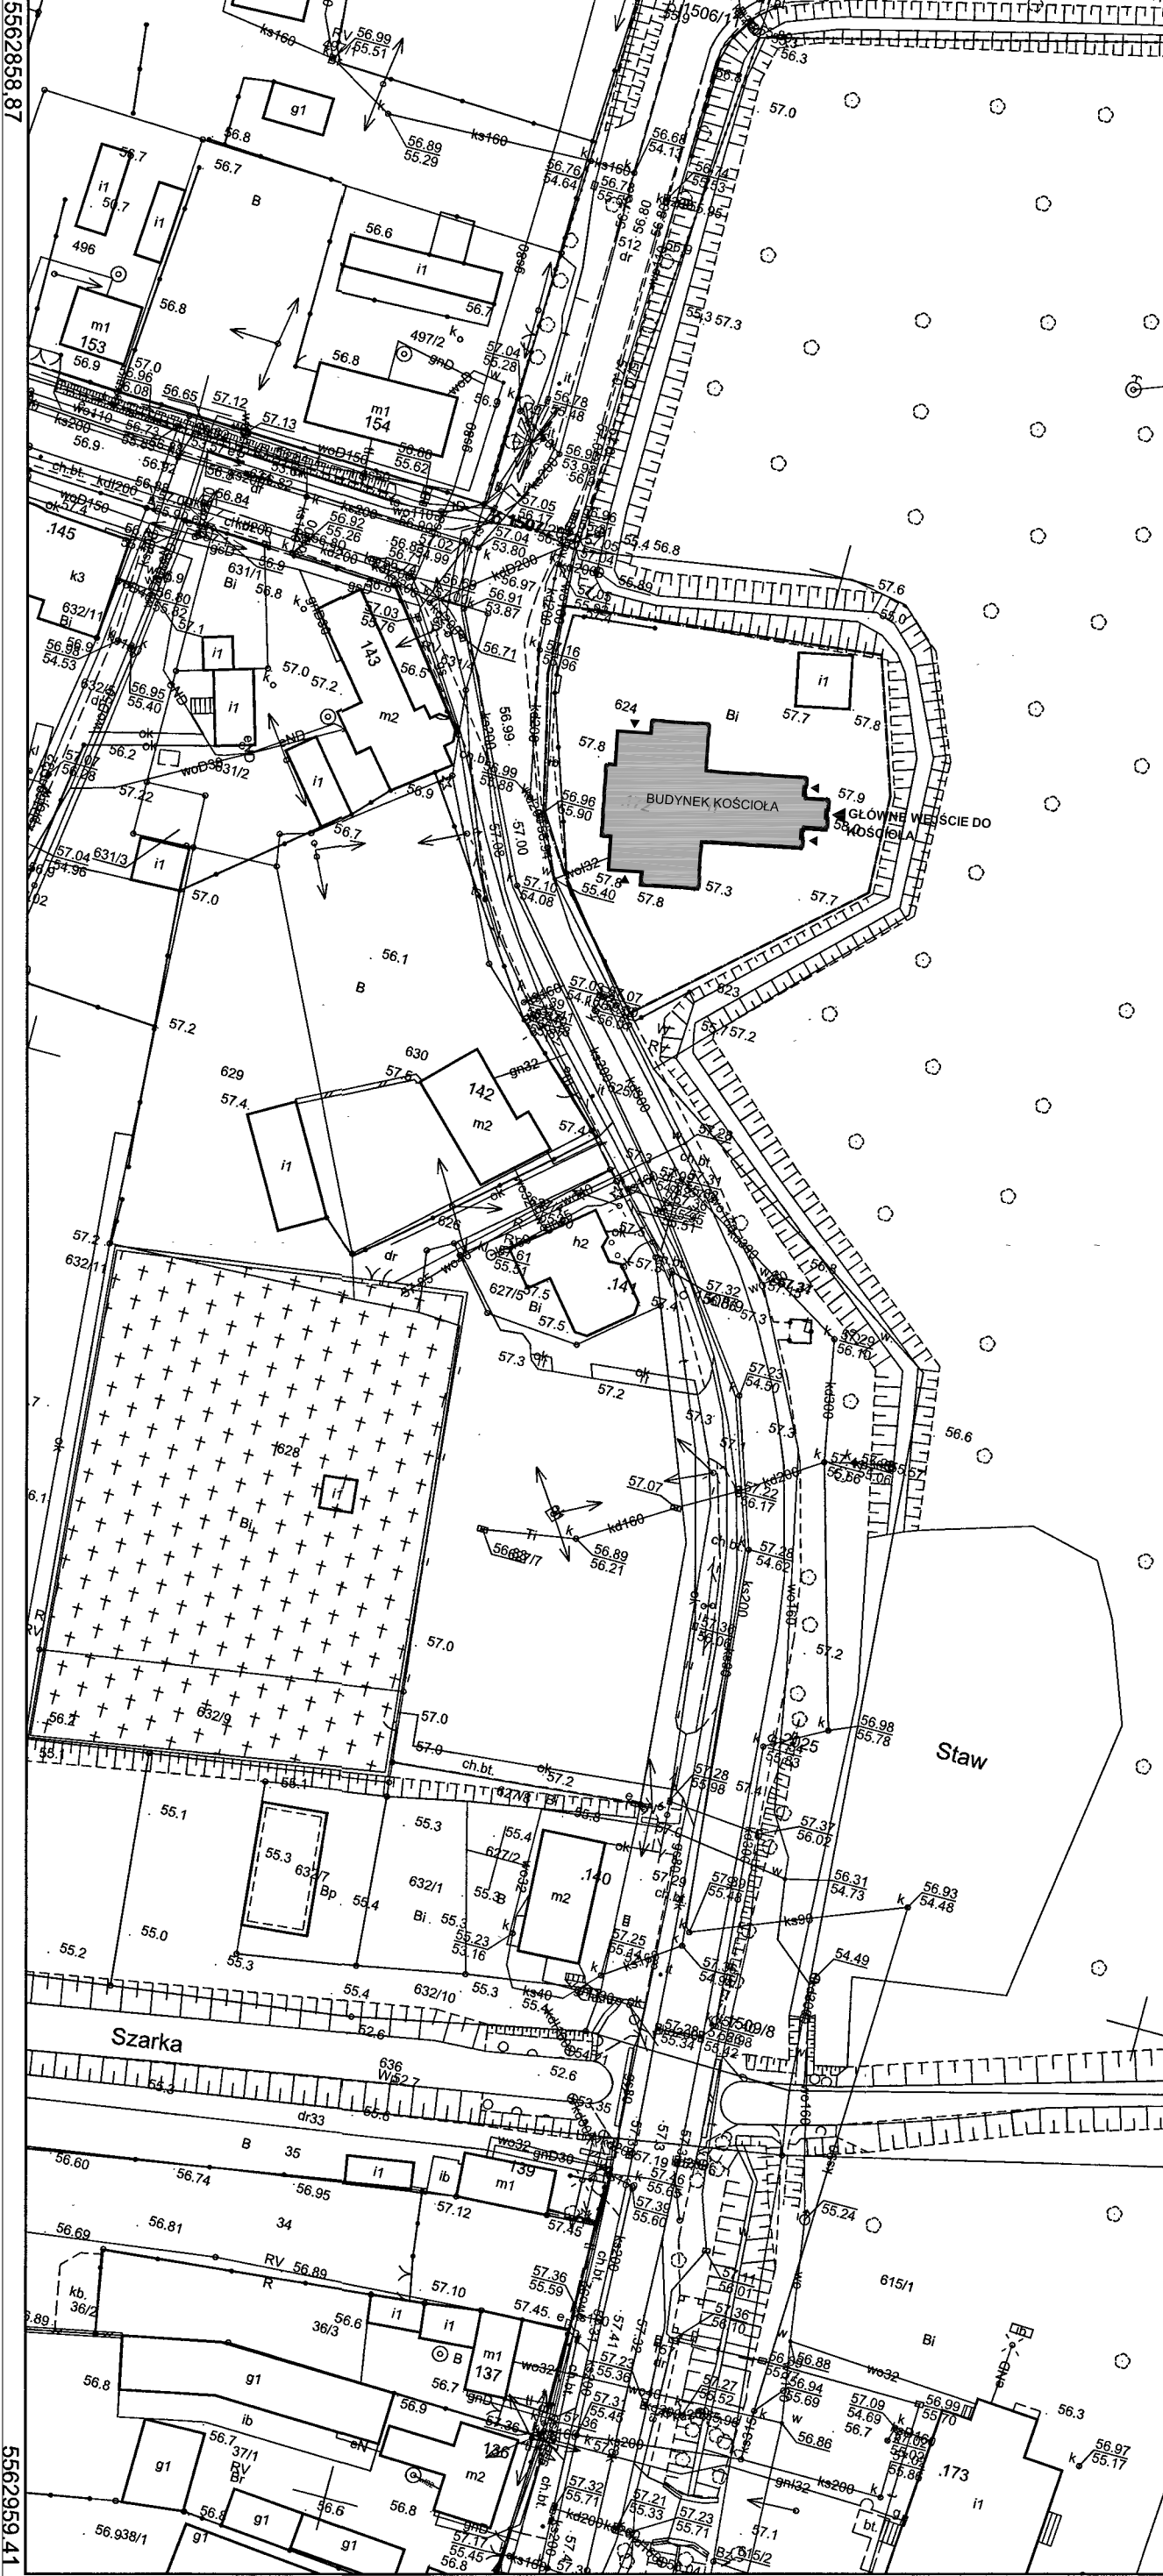

AROSTA WOLSKI
Kontroluje zgodność niniejszego opracowania z treścią
materiału państwowego zasobu geodezyjnego i
kartograficznego

.....
(Nazwa materiału zasobu)

.....
Siedlec Chobienice
Gmina Obręb

P.3029.
(Identyfikator materiału zasobu)

.....
Ch. 6642 1001 2024
(nr ewid. lub kancelaryjny kod)

2024-05-07

z up. STROSTY
Bz Joanna Lenz-Rabiega
(Data, imię, nazwisko, podpis, urządzenie, organ)
Powiatowy Ziemniak Dokumentacji
Geodezyjnej i Kartograficznej

- LEGENDA:**
- BUDYNEK KOŚCIOŁA - objęty niniejszym opracowaniem
 - TEREN OPRACOWANIA
DZIAŁKA NR EWID. 624
 - ISTNIEJĄCE WEJŚCIA DO BUDYNKU KOŚCIOŁA

Teren inwestycji zlokalizowany jest w Chobienicach na działce budowlanej o nr. ewid. 624. Przedmiotem niniejszego opracowania jest budynek kościoła p.w. św. Piotra w Okowach w Chobienicach. Kościół jest usytuowany w pn. części wsi, na skraju parku pałacowego, przy skrzyżowaniu lokalnych dróg, które łączą Chobienice ze Zbąszyniem (od pn), Kopanicą (od pd), i Babimostem (od zach.). Od pn, wsch. i pd. kościół otoczyłby jest parkiem, od zach. graniczy z drogą, od której oddzielony jest ogrodzeniem. Kościół zwrócony jest prezbiterium w kierunku zach., od wsch. połączony jest z pałacem aleją parkową.

Uwaga: Z uwagi na charakter opracowania i brak zmian w istniejącym zagospodarowaniu terenu odstąpiono od zestawienia powierzchni.

- UWAGA:**
- Dokumentacja sporządzona na podkładach inwentaryzacyjnych - wszystkie wymiary podczas wykonywania prac bezwzględnie sprawdzić na budowie.
 - Uwagi i opisy zamieszczone w części opisowej stanowią integralną część opracowania.

PRACOWNIA PROJEKTOWA
WOJCIECH SZYMANOWSKI
Oś. Nad Łakami 14, 64-000 Kościan

TEMAT	RENOWACJA STOLARKI OKIENNEJ W KOŚCIELE PW. ŚW.PIOTRA W OKOWACH W CHOBENICACH	
LOKALIZACJA	64-214 Chobienice 172, dz. nr ewid. 624 obwód Chobienice, gmina Siedlec	
INWESTOR	Parafia pw. św. Piotra w Okowach w Chobienicach Chobienice 142, 64-214 Chobienice	
TEMAT/SKALA	PLAN SYTUACYJNY	1:1000
PROJEKTANT	NR UPRAWNIENI	PODPIS
ARCHITEKTURA	14/WPOKK/2013 w specjalności architektonicznej do projektowania bez ograniczeń	
mgr inż. arch. A. Bartkowiak-Łakoma		
DATA/NR RYS.	LUTY 2025 r.	A1