

UWAGA!

ZEWNIĘTRZNE WYMIARY OTWORÓW W ŚWIETLE MURU PRZEDSTAWIONO NA RYSUNKACH ELEWACJI: RYS. NR A2, A3, A4, A5.
WYMIARY PODANO W CM.
PRZED WYKONANIEM RENOWACJI STOLARKI NALEŻY WYKONAĆ POMIARY Z NATURY.


UWAGA!

SZCZEGÓŁOWY OPIS PRAC ORAZ ZALECENIA I UWAGI KONSERWATORSKIE
- WG PROGRAMU PRAC KONSERWATORSKICH I BADAŃ STRATYGRAFICZNO - KONSERWATORSKICH STANOWIĄCYCH ZAŁĄCZNIK DO DOKUMENTACJI PROJEKTOWEJ.

UWAGI:


1. Dokumentacja sporządzona na podkladach inwentaryzacyjnych- wszystkie wymiary podczas wykonywania prac bezwzględnie sprawdzić na budowie
2. Uwagi i opisy zamieszczone w części opisowej stanowią integralną część opracowania.
3. Rysunek rozpatrywać łącznie z pozostałymi rysunkami .
4. Opracowanie chronione jest prawem autorskim (ustawa z dnia 4 lutego 1994r. dz.u. z 2000r., nr 80, poz. 904). Nie może być kopiowane, ani udostępniane bez zgody Projektantów. Wszelkie zmiany w stosunku do projektu wymagają uzgodnienia z Projektantem.
5. Zastosowanie wszelkich elementów systemowych należy skonsultować z ich producentem.
6. Wszelkie nazwy własne producentów i produktów pojawiające się w dokumentacji mają na celu tylko i wyłącznie doprecyzowanie parametrów i kolorystyki. Do realizacji zamierzenia mogą być użyte inne materiały, jednak tylko takie o równorzędnych lub lepszych parametrach i właściwościach.
7. Wszelkie materiału użyte do realizacji inwestycji muszą posiadać atesty i certyfikaty zgodnie z obowiązującymi normami i prawem budowlanym.
8. Brak wskazania na rysunkach elementów, których zastosowanie wynika ze znanych lub powszechnie przyjętych rozwiązań w zakresie sztuki budowlanej nie zwalnia Wykonawcy z konieczności ich skalkulowania i wykonania.
9. Wykonawca przed przystąpieniem do robót powinien zapoznać się ze wszystkimi dokumentami.

WNĘTRZE

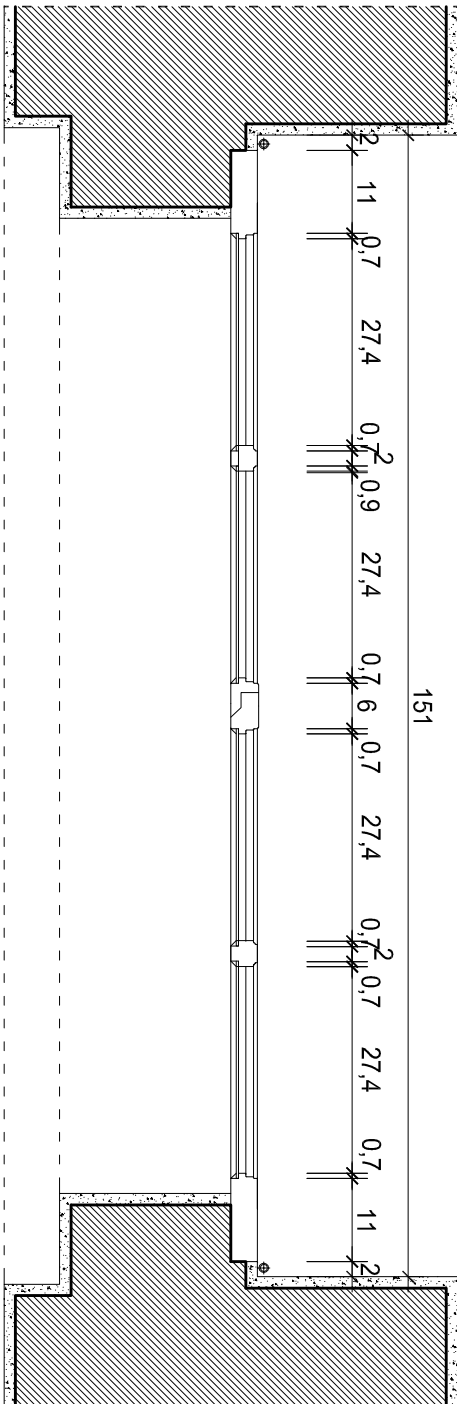

ZEWNĘTRZE


OKNO NR 9_PRZĘKRÓJ A-A_SKALA 1:10

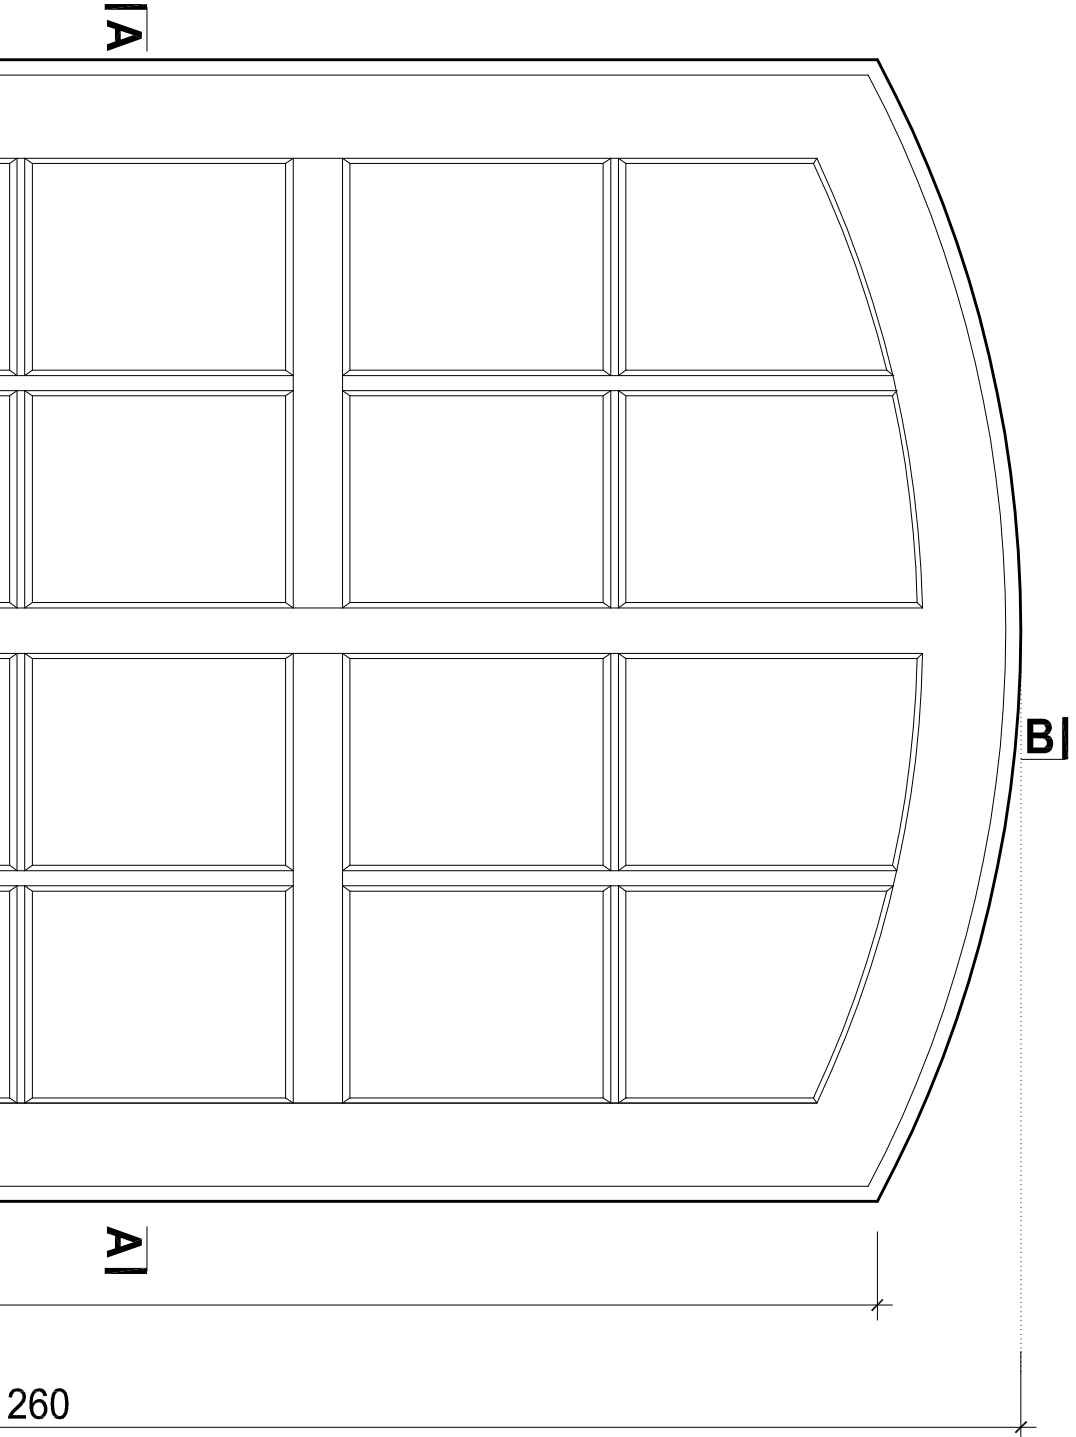


A I

241


260

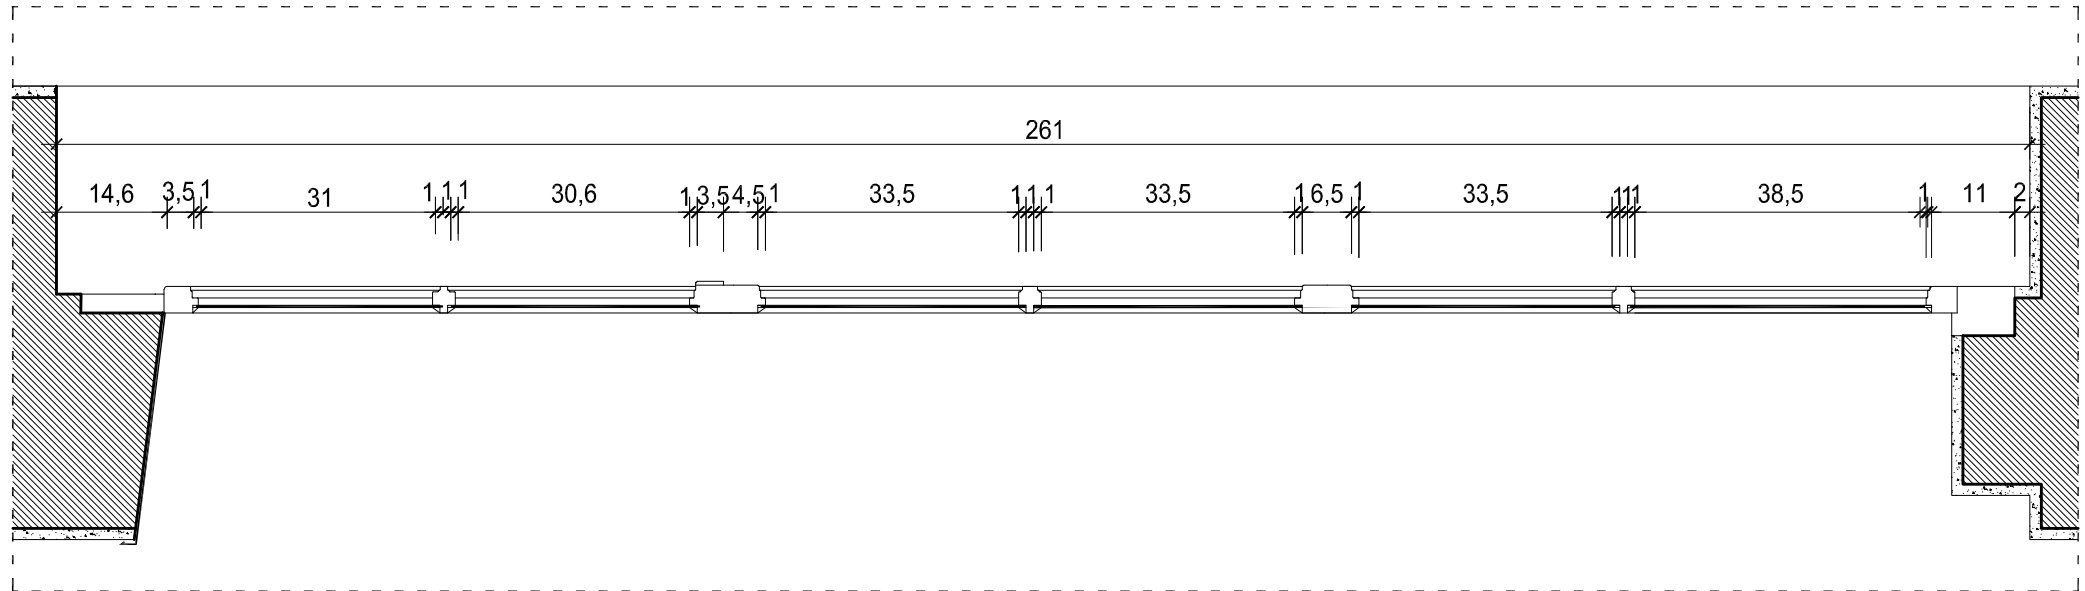

OKNO NR 9_PRZĘKRÓJ B-B_SKALA 1:10

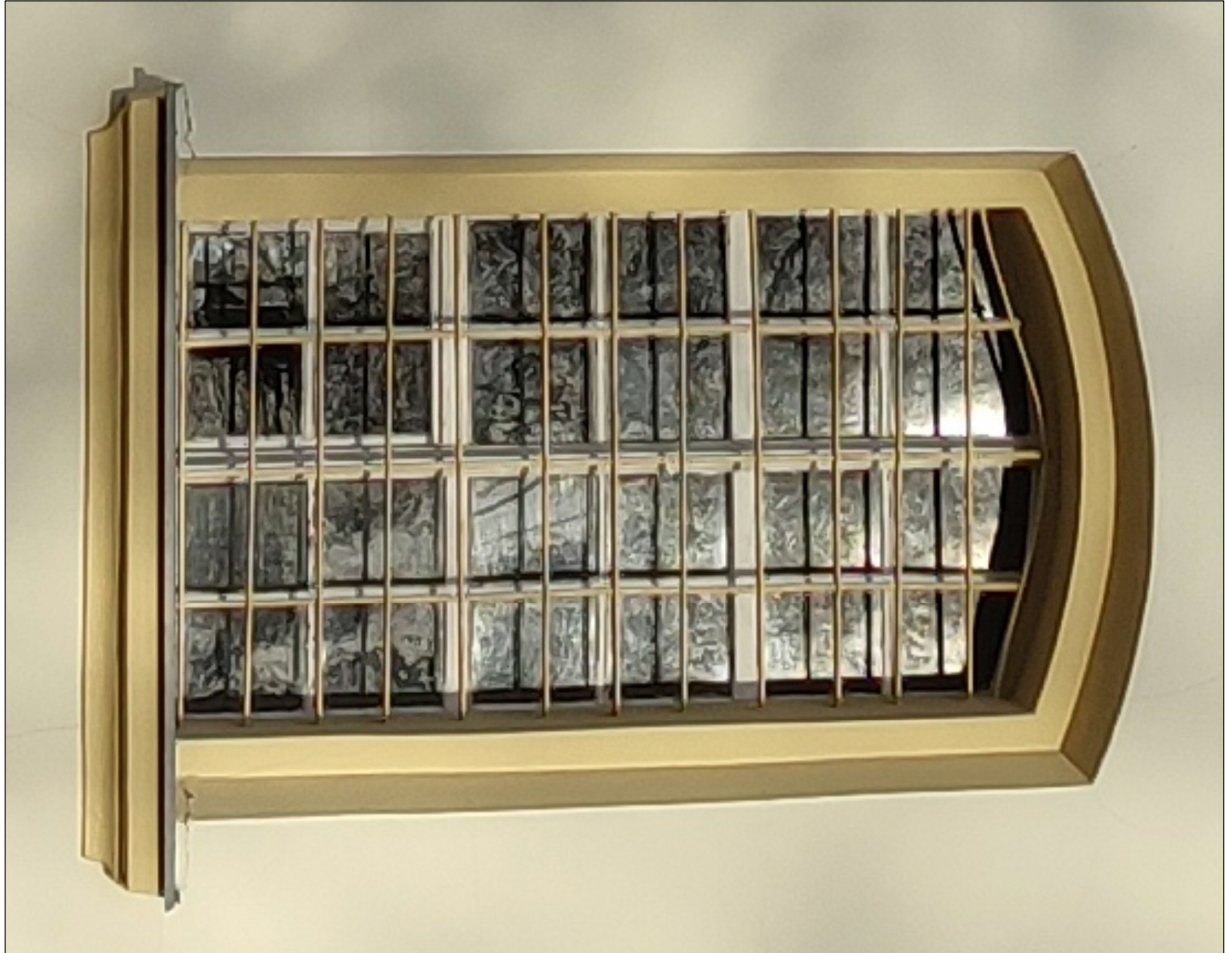

ZDJEĆIE OKNA ISTNIEJĄCEGO
WIDOK OD ZEWNĄTRZ

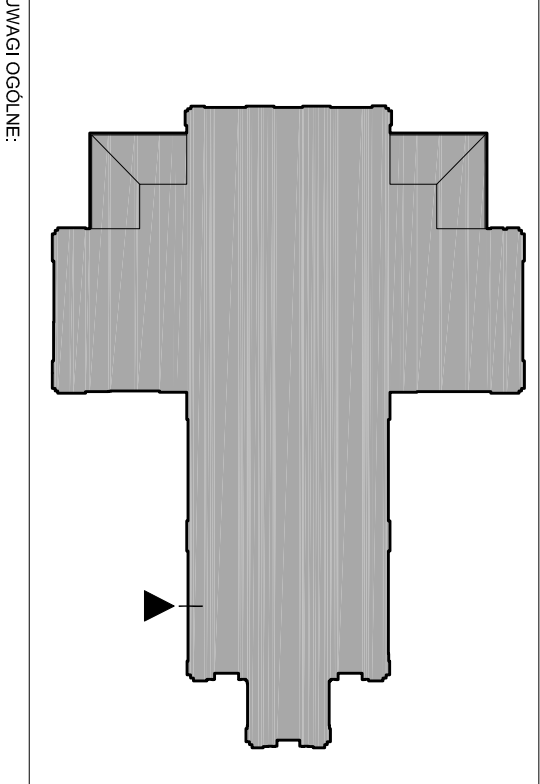

UWAGI OGÓLNE:

Przed przystąpieniem do prac budowlanych Wykonawcy i Podwykonawcy zobowiązani są do sprawdzenia projektu, a szczególności wymiarów, rozważania wynikające z rozlicz wymiarów podanych na rysunku i wymiarów rzeczywistych należy uzgodnić z Projektantem.

PRACOWNIA PROJEKTOWA WOJCIECH SZYMANOWSKI		
Os. Nad Łąkami 14, 64-000 Kościan		
TEMAT	RENOWACJA STOLARKI OKIENNEJ W KOŚCIELE PW. ŚW.PIOTRA W OKONOWACH W CHOJEBNICACH	
LOKALIZACJA	64-214 Chobienice 172, dz. nr ewid. 624 obręb Chobienice, gmina Steliec	
INWESTOR	Parafia pw. św. Piotra w Okonach w Chobienicach Chobienice 142, 64-214 Chobienice	
TEMAT/SKALA	OKNO NR 9 - INWENTARYZACJA	1:10
PROJEKTANT	NR UPRAWNIEŃ	PODPIS
ARCHITEKTURA	14/WPOK/2013 mgr inż. arch. A. Bartkowiak-Łukoma	
DATA/NR RYS.	LUTY 2025 r.	A10