


UWAGA!
ZEWNIĘTRZNE WYMIARY OTWORÓW W ŚWIECLE MURU PRZEDSTAWIONO NA RYSUNKACH ELEWACJI: RYS. NR A2, A3, A4, A5.
WYMIARY PODANO W CM.
PRZED WYKONANIEM RENOWACJI STOLARKI NALEŻY WYKONAĆ POMIARY Z NATURY.


UWAGA!
SZCZEGÓŁOWY OPIS PRAC ORAZ ZALECENIA I UWAGI KONSERWATORSKIE - WG PROGRAMU PRAC KONSERWATORSKICH I BADAŃ STRATYGRAFICZNO - KONSERWATORSKICH STANOWIĄCYCH ZAŁĄCZNIK DO DOKUMENTACJI PROJEKTOWEJ.

- UWAGI:
- Dokumentacja sporządzona na podkładach inwentaryzacyjnych- wszystkie wymiary podczas wykonywania prac bezwzględnie sprawdzić na budowie
 - Uwagi i opisy zamieszczone w części opisowej stanowią integralną część opracowania.
 - Rysunek rozpatrywać łącznie z pozostałymi rysunkami .
 - Opracowanie chronione jest prawem autorskim (ustawa z dnia 4 lutego 1994r. dz.u. z 2000r., nr 80, poz. 904). Nie może być kopiowane, ani udostępniane bez zgody Projektantów. Wszelkie zmiany w stosunku do projektu wymagają uzgodnienia z Projektantem.
 - Zastosowanie wszelkich elementów systemowych należy skonsultować z ich producentem.
 - Wszelkie nazwy własne producentów i produktów pojawiające się w dokumentacji mają na celu tylko i wyłącznie doprecyzowanie parametrów i kolorystyki. Do realizacji zamierzenia mogą być użyte inne materiały, jednak tylko takie o równorzędnych lub lepszych parametrach i właściwościach.
 - Wszystkie materiały użyte do realizacji inwestycji muszą posiadać atesty i certyfikaty zgodnie z obowiązującymi normami i prawem budowlanym.
 - Brak wskazania na rysunkach elementów, których zastosowanie wynika ze znanych lub powszechnie przyjęłych rozwiązań w zakresie sztuki budowlanej nie zwalnia Wykonawcy z konieczności ich skalkulowania i wykonania.
 - Wykonawca przed przystąpieniem do robót powinien zapoznać się ze wszystkimi dokumentami.

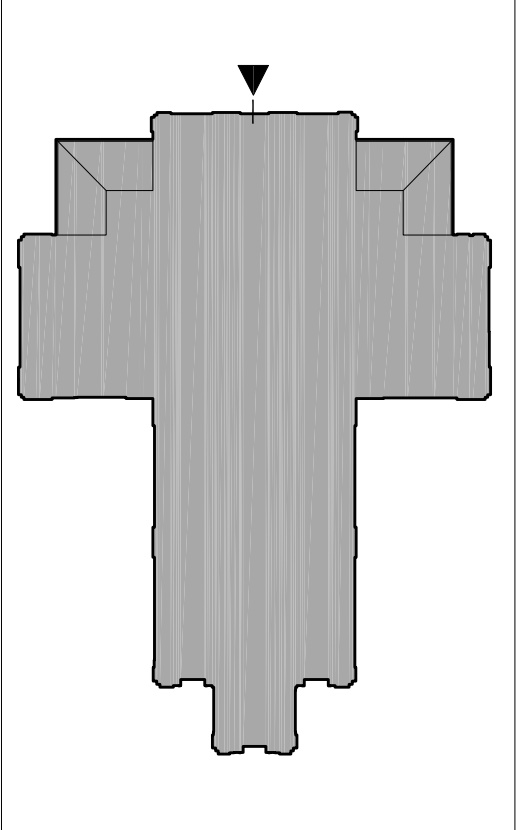


UWAGI OGÓLNE:
Przed przystąpieniem do prac budowlanych Wykonawcy i Podwykonawcy zobowiązani są do sprawdzenia projektu, a szczególności wymiarów; rozważania wynikające z różnic wymiarów podanych na rysunku i wyników rzeczyswistych należy uzgodnić z Projektantem.


PRACOWNIA PROJEKTOWA WOJCIECH SZYMANOWSKI			
Os. Nad Łąkami 14, 64-000 Kościan			
TEMAT	RENOWACJA STOLARKI OKIENNEJ W KOŚCIELE PW. ŚW.PIOTRA W OKOWACH W CHOBIEŃCACH		
LOKALIZACJA	64-214 Chobienie 172, dz. nr ewid. 624 obręb Chobienice, gmina Siedlec		
INWESTOR	Parafia pw. św. Piotra w Okowach w Chobienicach Chobienice 142, 64-214 Chobienice		
TEMAT/SKALA	OKNO NR 12 - INWENTARYZACJA	1:10	
PROJEKTANT	NR UPRAWNIENI	PODPIS	
ARCHITEKTURA	14/WPOKK/2013		
mgr inż. arch. A. Bartkowiak-Łakoma			
DATA/NR RYS.	LUTY 2025 r.		A11

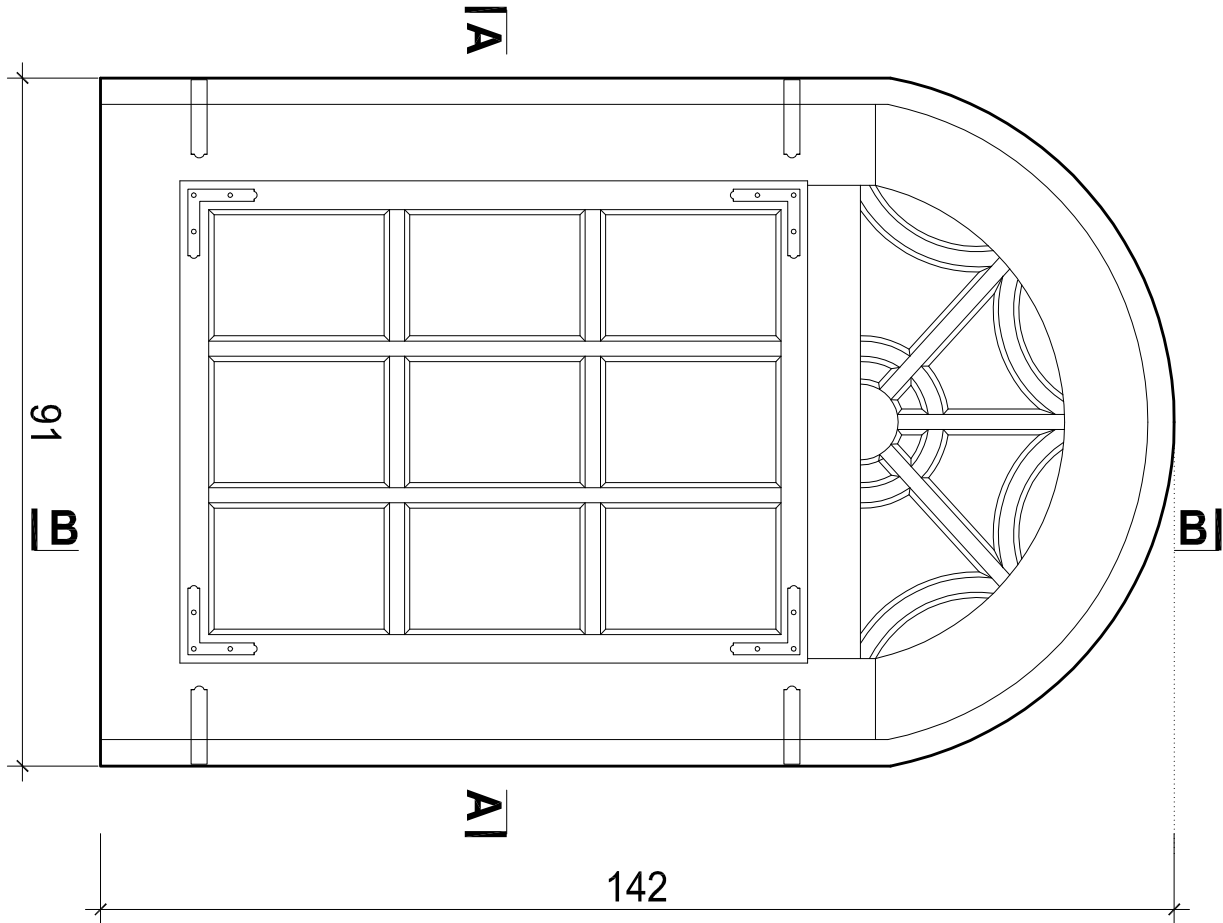

OKNO NR 12_WIDOK OD WEWNĄTRZ _SKALA 1:10

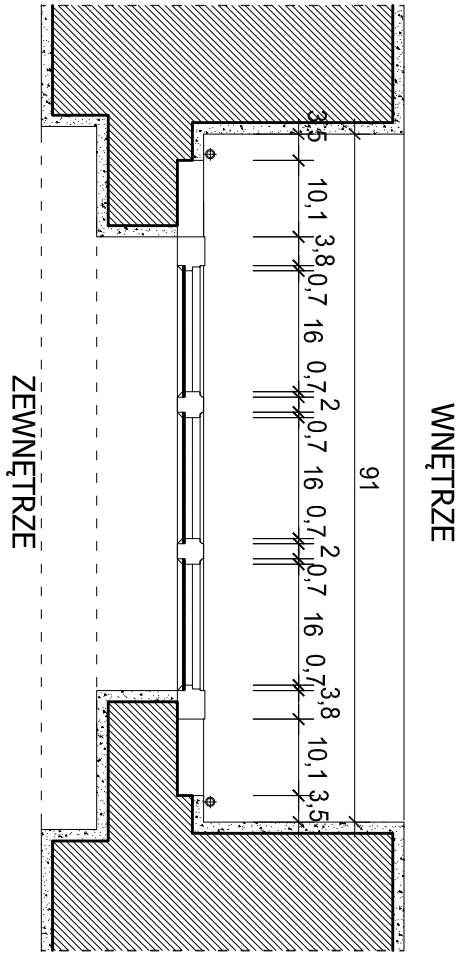

OKNO NR 12_PRZĘKRÓJ A-A_SKALA 1:10

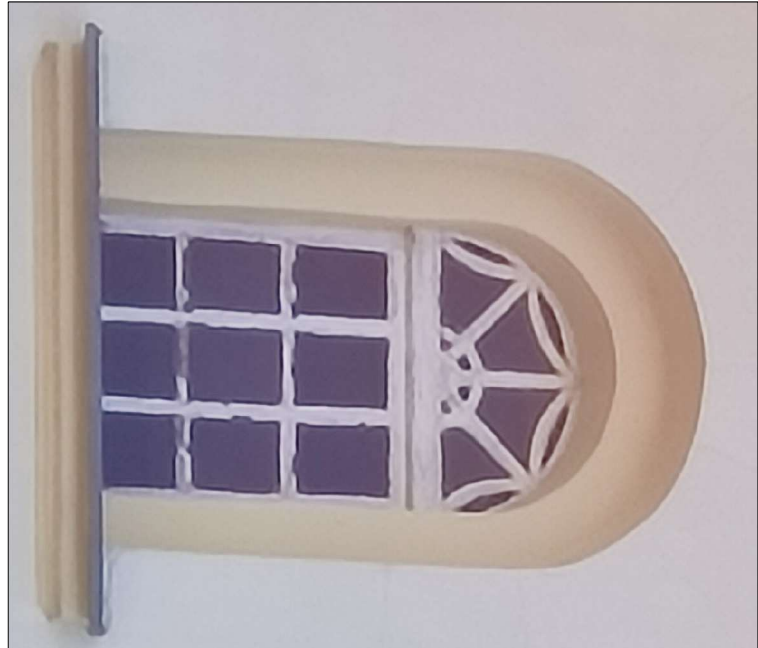

ZDJĘCIE OKNA ISTNIEJĄCEGO
WIDOK OD ZEWNĄTRZ