


UWAGA!  
ZEMNĘTRZNE WYMIARY OTWORÓW W ŚWIEŹLE MURU PRZEDSTAWIONO  
NA RYSUNKACH ELEWACJI: RYS. NR A2, A3, A4, A5.

WYMIARY PODANO W CM.


PRZED WYKONANIEM RENOWACJI STOLARKI NALEŻY WYKONAĆ  
POMIARY Z NATURY.

- UWAGI:**
- Dokumentacja sporządzona na podkładach inwentaryzacyjnych- wszystkie wymiary podczas wykonywania prac bezwzględnie sprawdzić na budowie
  - Uwagi i opisy zamieszczone w części opisowej stanowią integralną część opracowania.
  - Rysunek rozpatrywać łącznie z pozostałymi rysunkami .
  - Opracowanie chronione jest prawem autorskim (ustawa z dnia 4 lutego 1994r. dz.u. z 2000r., nr 80, poz. 904). Nie może być kopiowane, ani udostępniane bez zgody Projektantów. Wszelkie zmiany w stosunku do projektu wymagają uzgodnienia z Projektantem.
  - Zastosowanie wszelkich elementów systemowych należy skonsultować z ich producentem.
  - Wszelkie nazwy własne producentów i produktów pojawiające się w dokumentacji mają na celu tylko i wyłącznie doprecyzowanie parametrów i kolorystyki. Do realizacji zamierzenia mogą być użyte inne materiały, jednak tylko takie o równorzędnych lub lepszych parametrach i właściwościach.
  - Wszystkie materiały użyte do realizacji inwestycji muszą posiadać atesty i certyfikaty zgodnie z obowiązującymi normami i prawem budowlanym.
  - Brak wskazania na rysunkach elementów, których zastosowanie wynika ze znanych lub powszechnie przyjętych rozwiązań w zakresie sztuki budowlanej nie zwalnia Wykonawcy z konieczności ich skalikowania i wykonania.
  - Wykonawca przed przystąpieniem do robót powinien zapoznać się ze wszystkimi dokumentami.

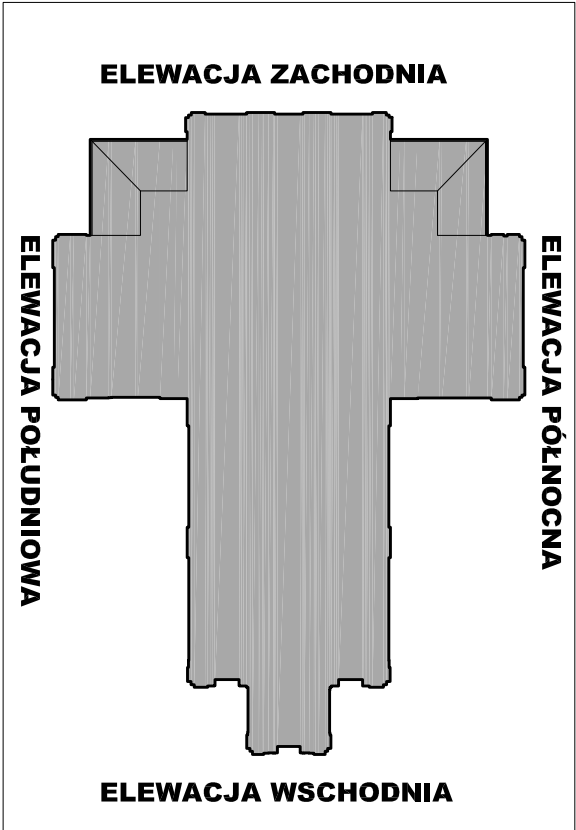

UWAGI OGÓLNE:  
Przed przystąpieniem do prac budowlanych Wykonawcy i Podwykonawcy zobowiązani są do sprawdzeń projektu, a szczególności wymiarów - rozważania wynikające z różnic wymiarów podanych na rysunku i wymiarów rzeczywistych należy uzgodnić z Projektantem.

|                                                                     |   |
|---------------------------------------------------------------------|---|
| PRACOWNIA PROJEKTOWA<br>WOJCIECH SZYMANOWSKI                        |   |
| Oś. Nad Łąkami 14, 64-000 Kościan                                   |   |
| TEMAT                                                               | RENOWACJA STOLARKI OKIENNEJ W KOŚCIELE PW.<br>ŚW.PIOTRA W OKOWACH W CHOBIEŃCACH                                    |
| LOKALIZACJA                                                         | 64-214 Chobieniec 172, dz. nr ewid. 624<br>obręb Chobieniec, gmina Siedlice                                        |
| INWESTOR                                                            | Parafia pw. św. Piotra w Okowach w Chobieniach                                                                     |
| TEMAT/SKALA                                                         | Chobieniec 142, 64-214 Chobieniec<br>RZUTY - SCHEMAT Z OZNACZENIEM STOLARKI<br>OKIENNEJ PRZEZNACZONEJ DO RENOWACJI |
| PROJEKTANT                                                          | NR UPRAWNIENI   |
| ARCHITEKTURA                                                        | 14.WPOKK/2013   |
| mgr inż. arch.<br>A. Bartkowiak-Łukoma                              |   |
| w specjalności architektonicznej do<br>projektowania bez ograniczeń |   |
| DATA/NR RYS.                                                        | LUTY 2025 r.   |
| A1                                                                  |   |

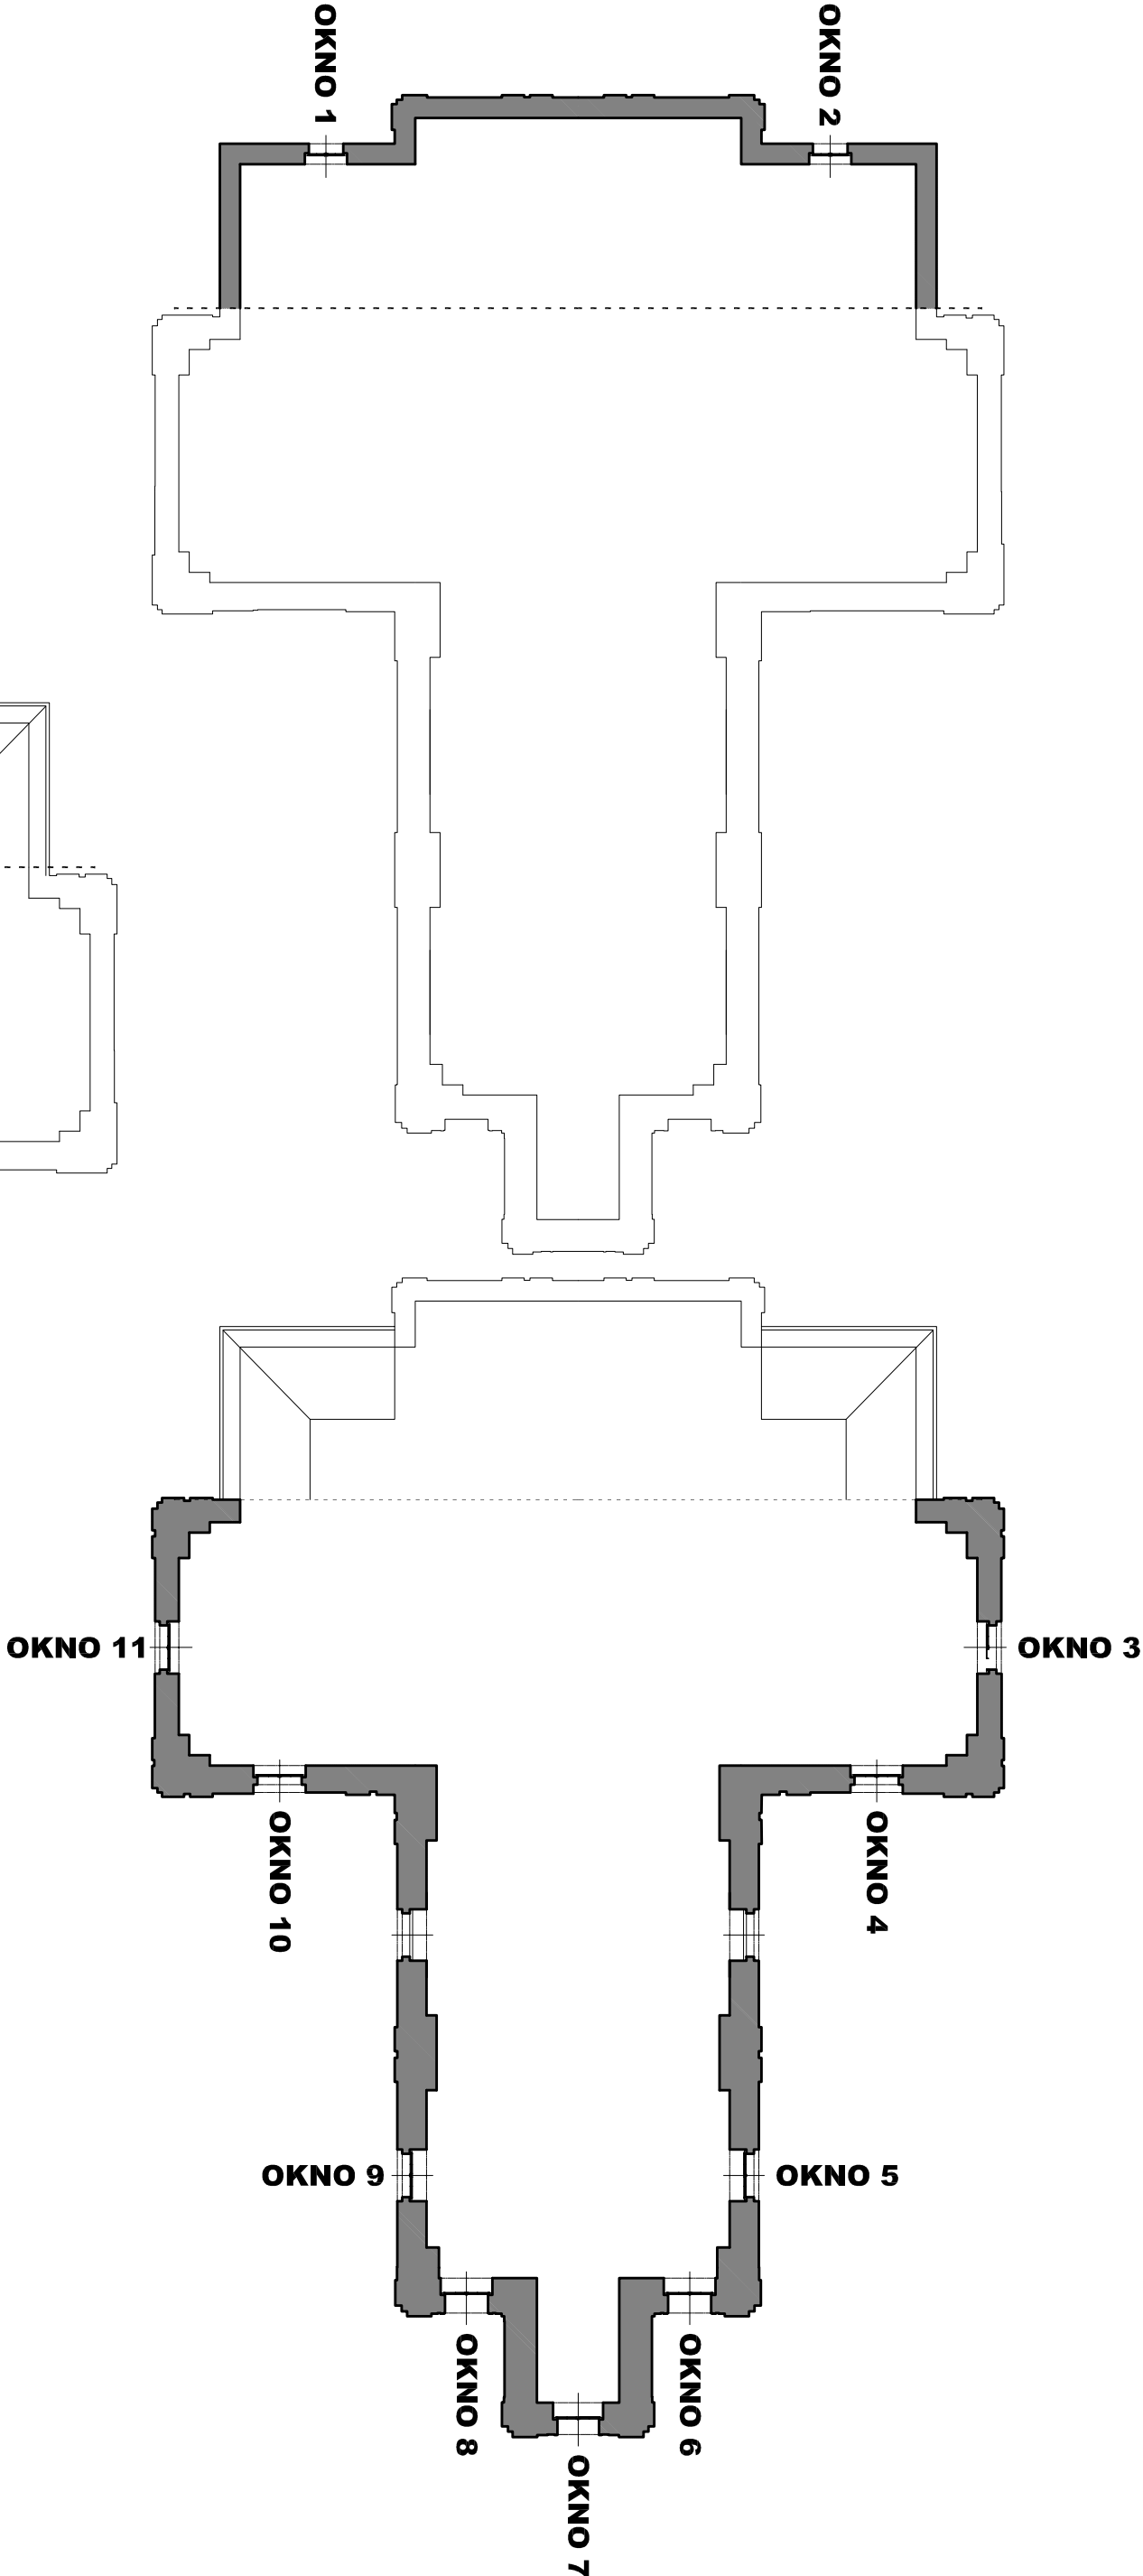

OKNO TYP 1 - NR 1, 2

OKNO TYP 2 - NR 12

OKNO TYP 3

PODTYP A - NR 6, 7, 8

PODTYP B - NR 3, 4

PODTYP C - NR 5, 9, 10, 11