


UWAGI!
ZEWNIĘTRZNE WYMIARY OTWORÓW W ŚWIETLE MURU PRZEDSTAWIONO NA RYSUNKACH ELEWACJI: RYS. NR A2, A3, A4, A5.
WYMIARY PODANO W CM.
PRZED WYKONANIEM RENOWACJI STOLARKI NALEŻY WYKONAĆ POMIARY Z NATURY.


UWAGI!
SZCZEGÓŁOWY OPIS PRAC ORAZ ZALECENIA I UWAGI KONSERWATORSKIE - WG PROGRAMU PRAC KONSERWATORSKICH I BADAŃ STRATYGRAFICZNO - KONSERWATORSKICH STANOWIĄCYCH ZAŁĄCZNIK DO DOKUMENTACJI PROJEKTOWEJ.

- UWAGI:**
- Dokumentacja sporządzona na podkładach inwentaryzacyjnych- wszystkie wymiary podczas wykonywania prac bezwzględnie sprawdzić na budowie
 - Uwagi i opisy zamieszczone w części opisowej stanowią integralną część opracowania.
 - Rysunek rozpatrywać łącznie z pozostałymi rysunkami .
 - Opracowanie chronione jest prawem autorskim (ustawa z dnia 4 lutego 1994r. dz.u. z 2000r., nr 80, poz. 904). Nie może być kopiowane, ani udostępniane bez zgody Projektantów. Wszelkie zmiany w stosunku do projektu wymagają uzgodnienia z Projektantem.
 - Zastosowanie wszelkich elementów systemowych należy skonsultować z ich producentem.
 - Wszelkie nazwy własne producentów i produktów pojawiające się w dokumentacji mają na celu tylko i wyłącznie doprecyzowanie parametrów i kolorystyki. Do realizacji zamierzenia mogą być użyte inne materiały, jednak tylko takie o równorzędnych lub lepszych parametrach i właściwościach.
 - Wszystkie materiały użyte do realizacji inwestycji muszą posiadać atesty i certyfikaty zgodnie z obowiązującymi normami i prawem budowlanym.
 - Brak wskazania na rysunkach elementów, których zastosowanie wynika ze znanych lub powszechnie przyjętych rozwiązań w zakresie sztuki budowlanej nie zwalnia Wykonawcy z konieczności ich skalkulowania i wykonania.
 - Wykonawca przed przystąpieniem do robót powinien zapoznać się ze wszystkimi dokumentami.

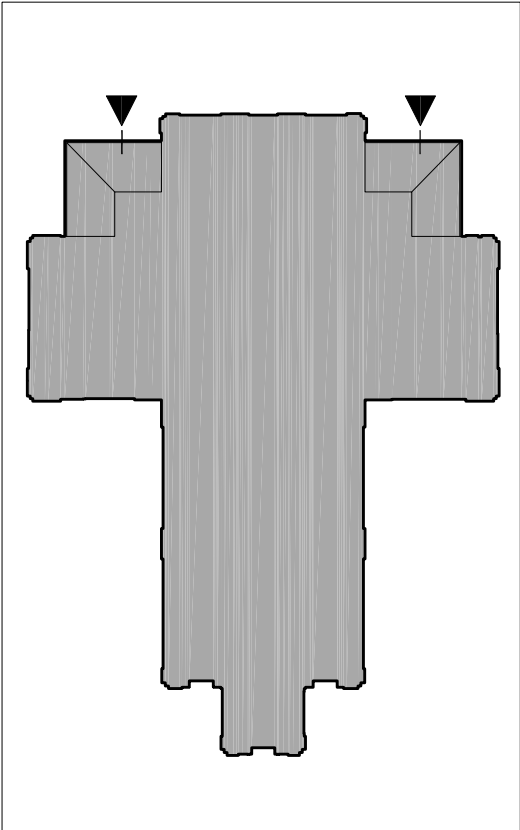


UWAGI OGÓLNE:
Przed przystąpieniem do prac budowlanych Wykonawcy i Podwykonawcy zobowiązani są do sprawdzenie projektu, a w szczególności wymiarów; rozważanie wynikające z różnych wymiarów podanych na rysunku i wymiarów rzeczywistych należy uzgodnić z Projektantem.

PRACOWNIA PROJEKTOWA WOJCIECH SZYMANOWSKI Oś. Nad Łąkami 14, 64-000 Kościan	
TEMAT	RENOWACJA STOLARKI OKIENNEJ W KOŚCIELE PW. ŚW. PIOTRA W OKOWACH W CHOBIENICACH
LOKALIZACJA	64-214 Chobienie 172, dz. nr ewid. 624 obręb Chobienie, gmina Stępiec
INWESTOR	Parafia pw. św. Piotra w Okowach w Chobienicach Chobienie 142, 64-214 Chobienie
TEMAT/SKALA	OKNO NR 1 - INWENTARYZACJA
PROJEKTANT	NR UPRAWNIEN
ARCHITEKTURA	14/WPOKK/2013
mgr inż. arch. A. Bartkowiak-Łakoma	w specjalności architektonicznej do projektowania bez ograniczeń
DATA/NR RYS.	LUTY 2025 r.

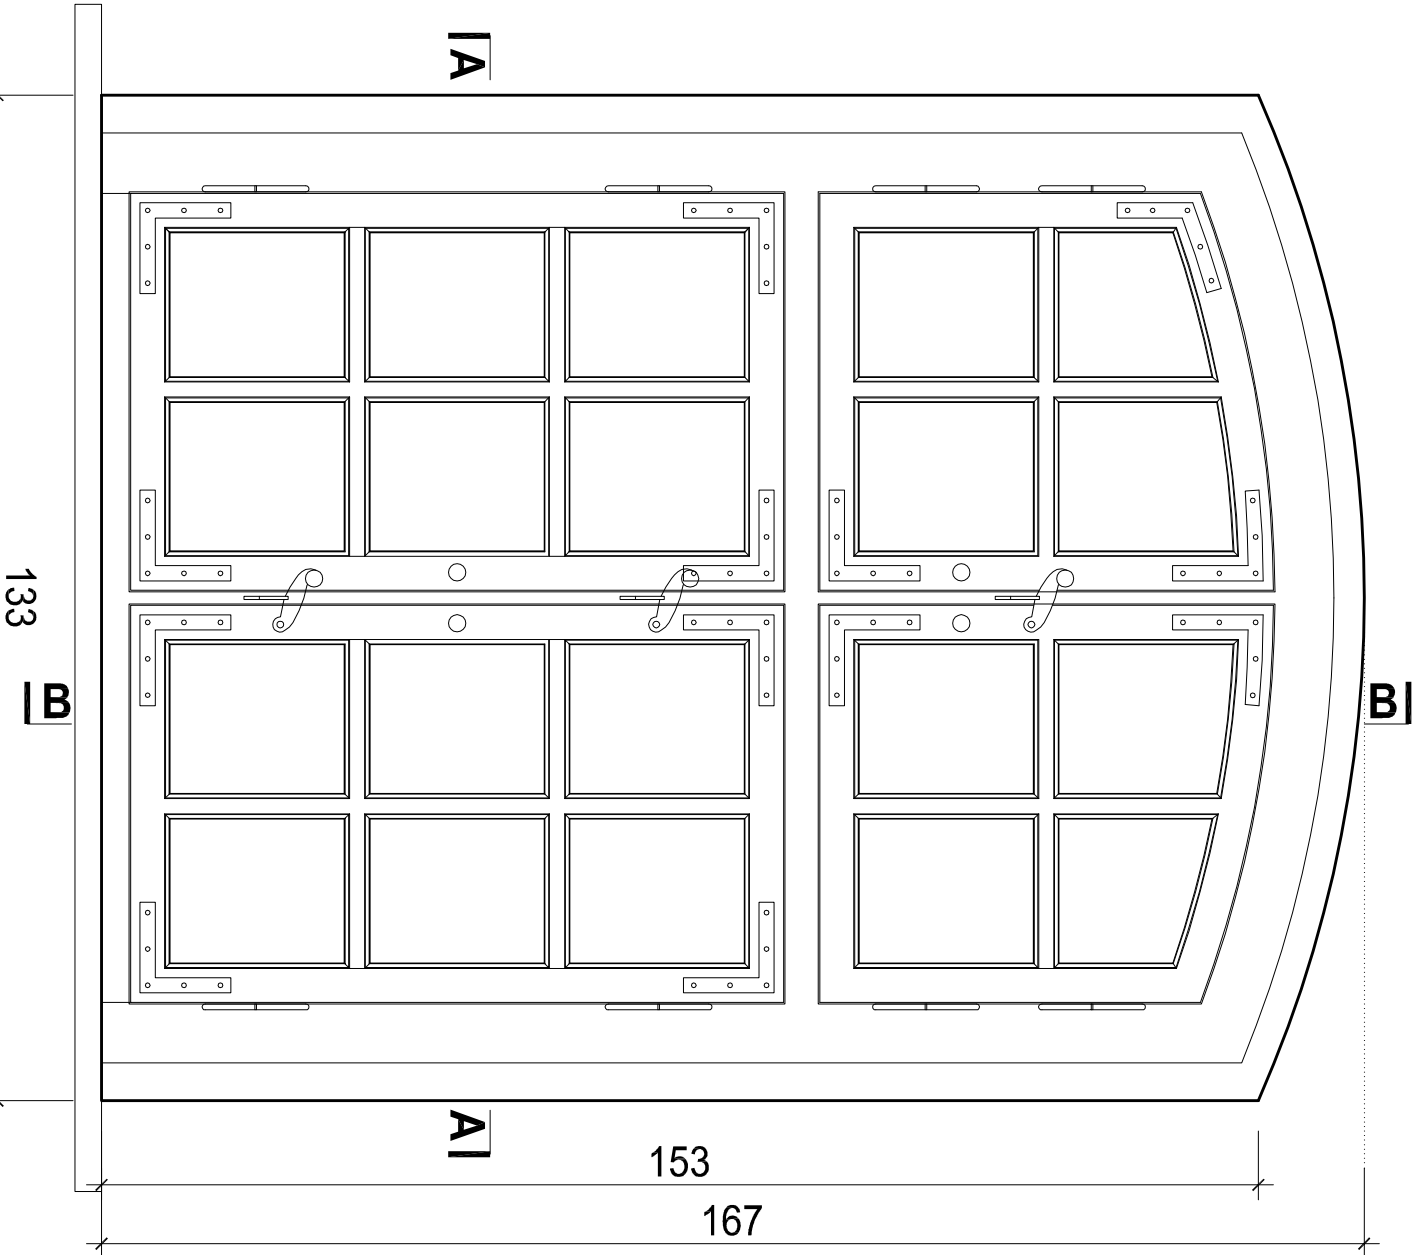

OKNO NR 1_WIDOK OD WEWNĄTRZ _SKALA 1:10

WNIĘTRZE

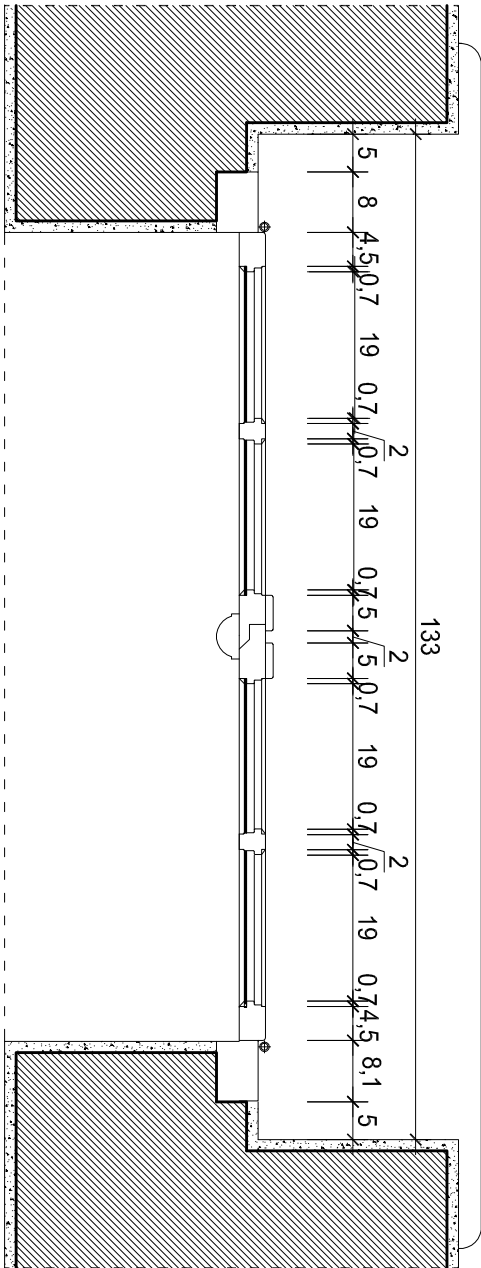

ZEWNIĘTRZE
OKNO NR 1 _PRZĘKRÓJ A-A _SKALA 1:10



ZDJĘCIE OKNA ISTNIEJĄCEGO
WIDOK OD ZEWNĄTRZ