




B

A

A

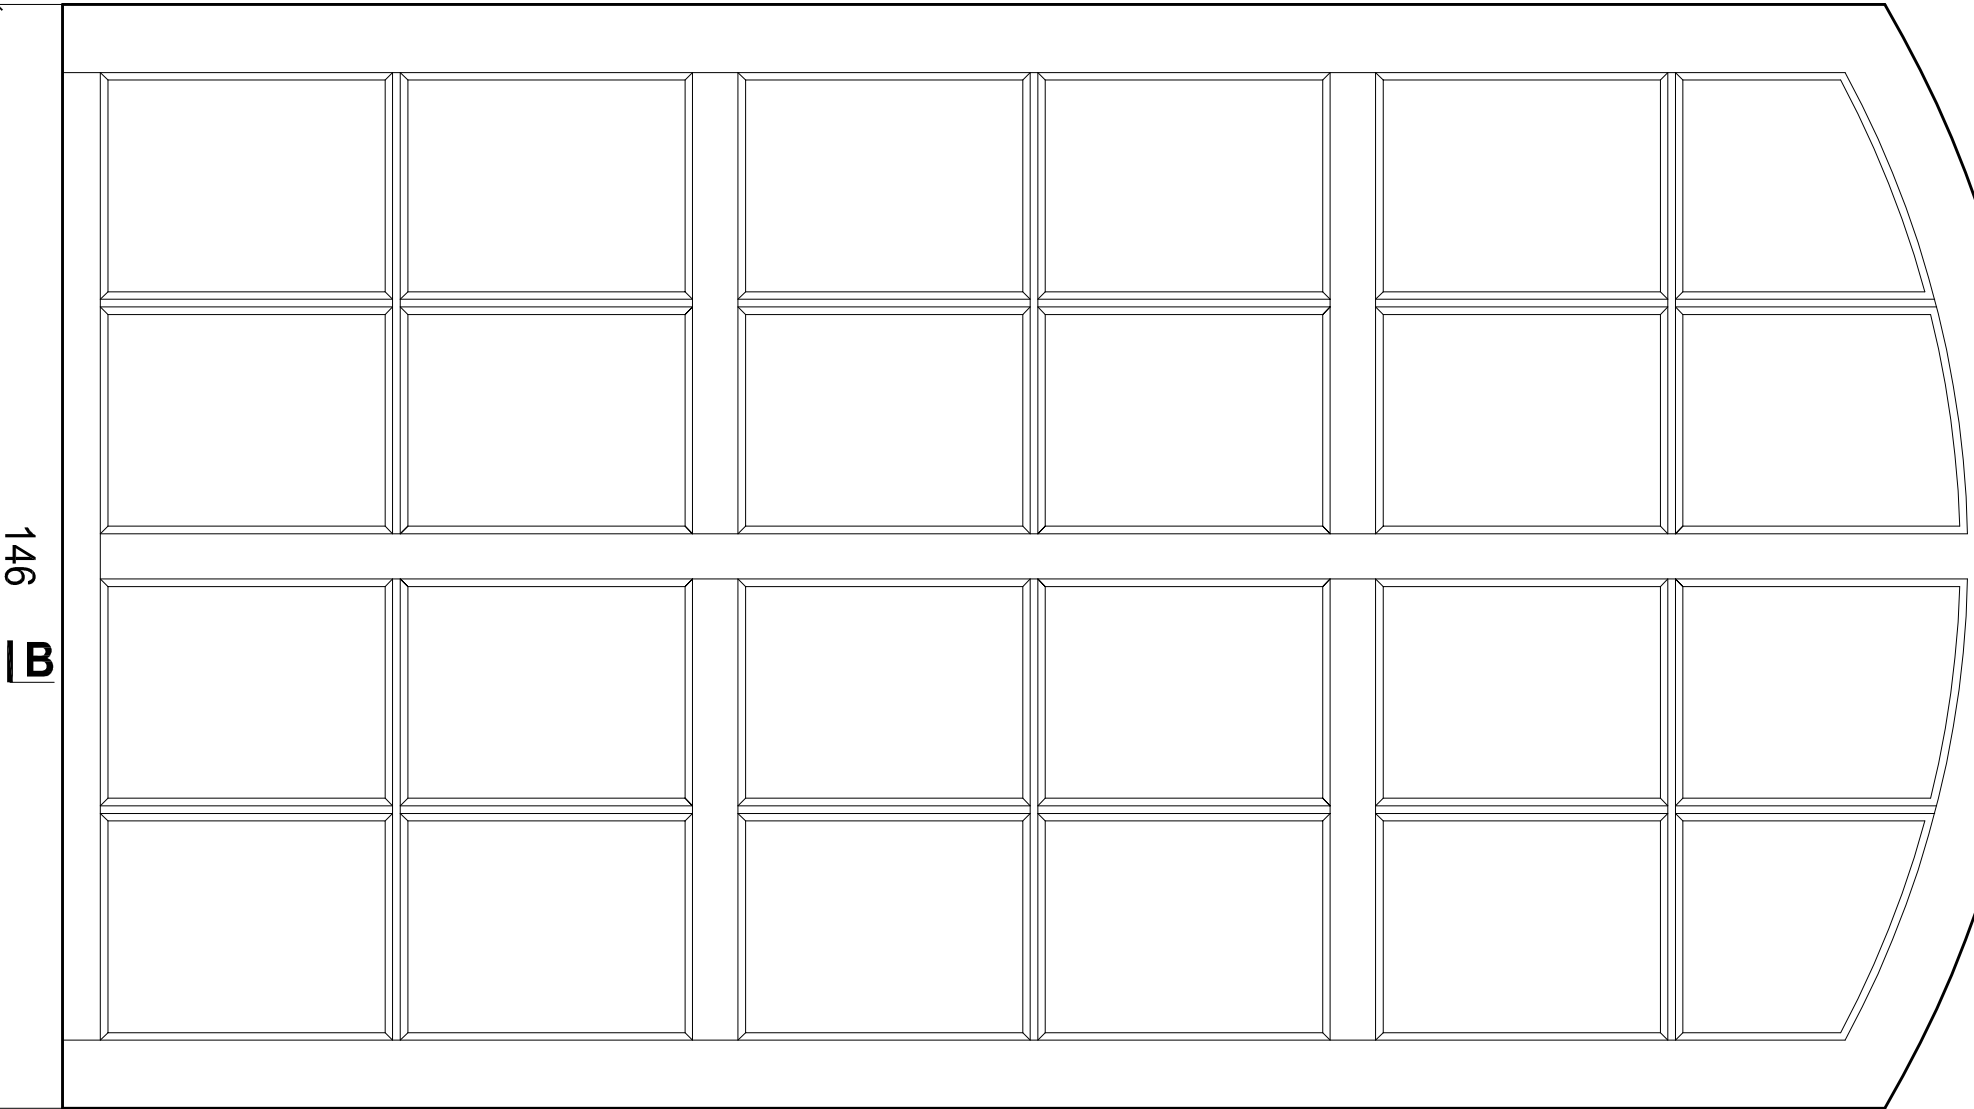

241
261

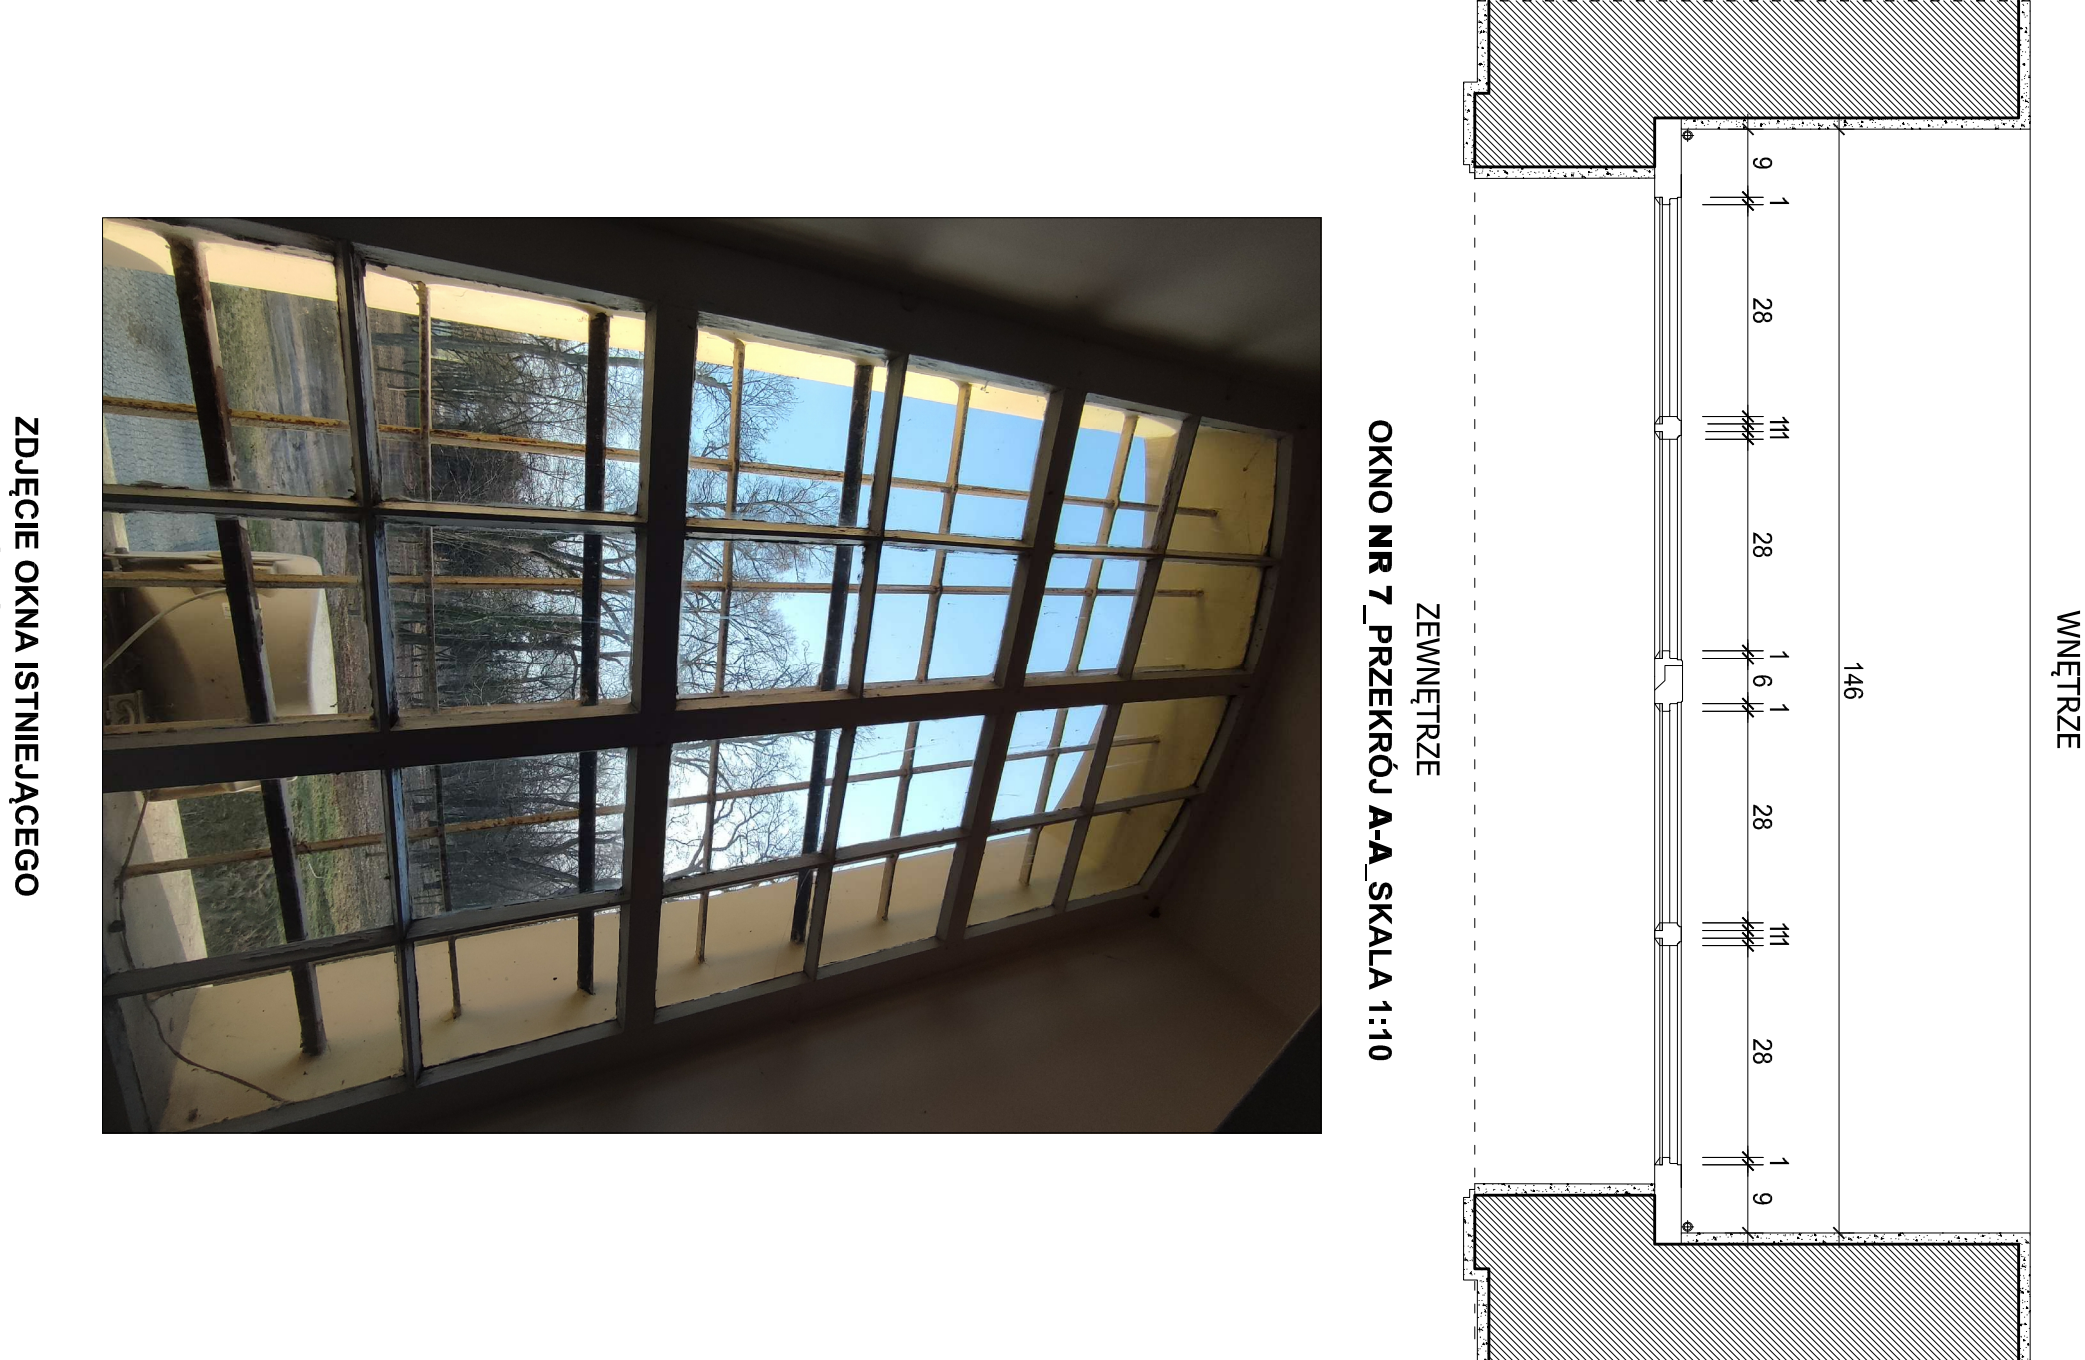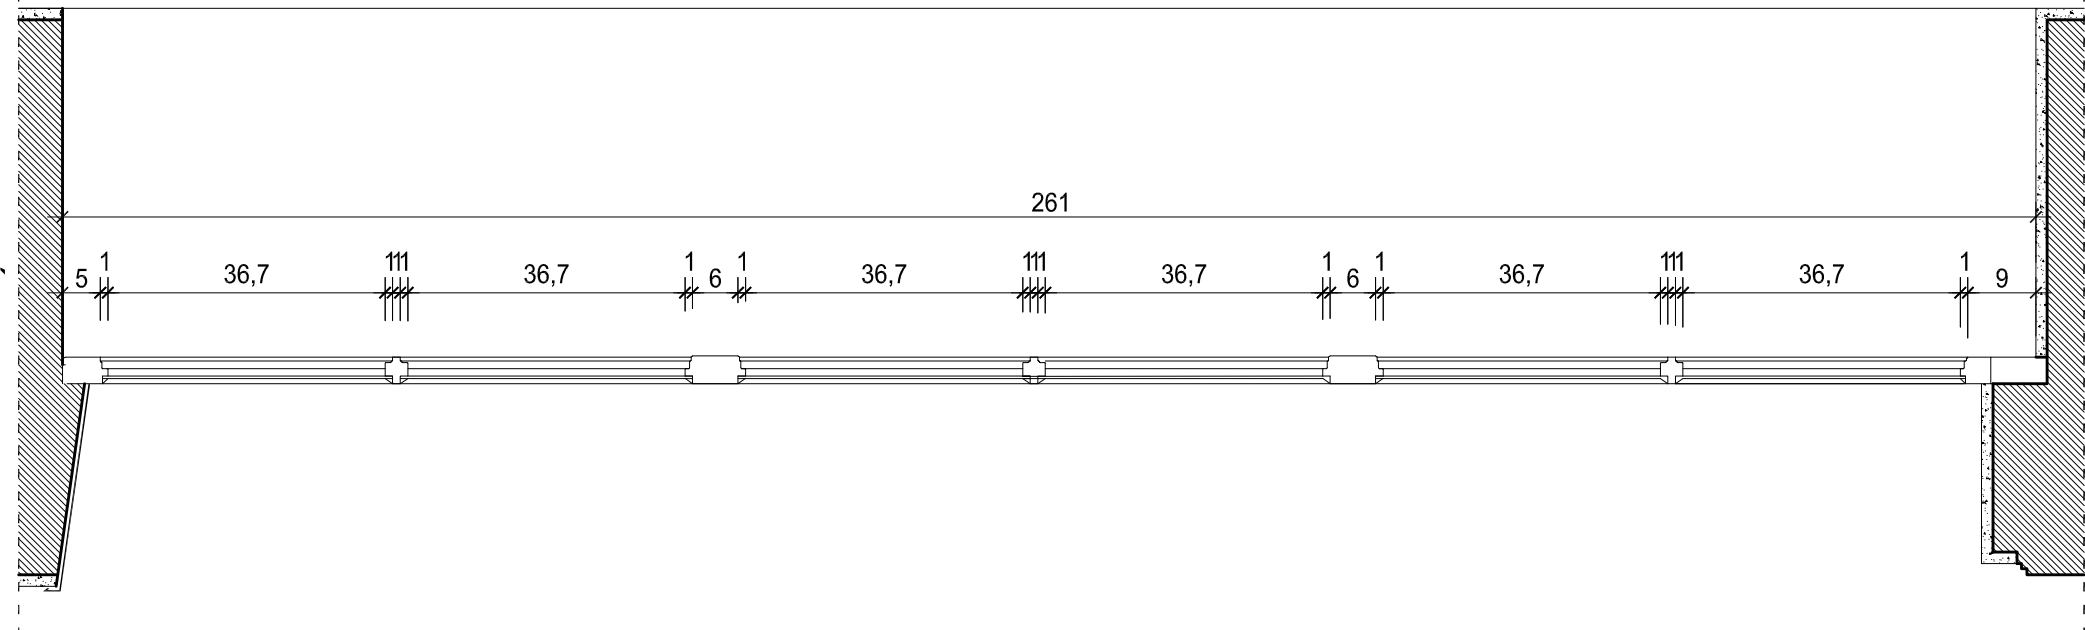


WNĘTRZE

ZEWNĘTRZE

OKNO NR 7 _PRZĘKRÓJ A-A_ SKALA 1:10

UWAGA!
ZEWNIĘTRZNE WYMIARY OTWORÓW W ŚWIETLE MURU PRZEDSTAWIONO NA RYSUNKACH ELEWACJI: RYS. NR A2, A3, A4, A5.
WYMIARY PODANO W CM.
PRZED WYKONANIEM RENOWACJI STOLARKI NALEŻY WYKONAĆ POMIARY Z NATURY.

UWAGA!
SZCZEGÓŁOWY OPIS PRAC ORAZ ZALECENIA I UWAGI KONSERWATORSKIE - WG PROGRAMU PRAC KONSERWATORSKICH I BADAŃ STRATYGRAFICZNO - KONSERWATORSKICH STANOWIĄCYCH ZAŁĄCZNIK DO DOKUMENTACJI PROJEKTOWEJ.
UWAGI:
1. Dokumentacja sporządzona na podkładach inwentaryzacyjnych- wszystkie wymiary podczas wykonywania prac bezwzględnie sprawdzić na budowie
2. Uwagi i opisy zamieszczone w części opisowej stanowią integralną część opracowania.
3. Rysunek rozpatrywać łącznie z pozostałymi rysunkami.
4. Opracowanie chronione jest prawem autorskim (ustawa z dnia 4 lutego 1994r. dz.u. z 2000r., nr 80, poz. 904). Nie może być kopiowane, ani udostępniane bez zgody Projektantów. Wszelkie zmiany w stosunku do projektu wymagają uzgodnienia z Projektantem.
5. Zastosowanie wszelkich elementów systemowych należy skonsultować z ich producentem.
6. Wszelkie nazwy własne producentów i produktów pojawiające się w dokumentacji mają na celu tylko i wyłącznie doprecyzowanie parametrów i kolorystyki. Do realizacji zaizenierzenia mogą być użyte inne materiały, jednak tylko takie o równorzędnych lub lepszych parametrach i właściwościach.
7. Wszystkie materiały użyte do realizacji inwestycji muszą posiadać atesty i certyfikaty zgodnie z obowiązującymi normami i prawem budowlanym.
8. Brak wskazania na rysunkach elementów, których zastosowanie wynika ze znanych lub powszechnie przyjętych rozwiązań w zakresie sztuki budowlanej nie zwalnia Wykonawcy z konieczności ich skalkulowania i wykonania.
9. Wykonawca przed przystąpieniem do robót powinien zapoznać się ze wszystkimi dokumentami.

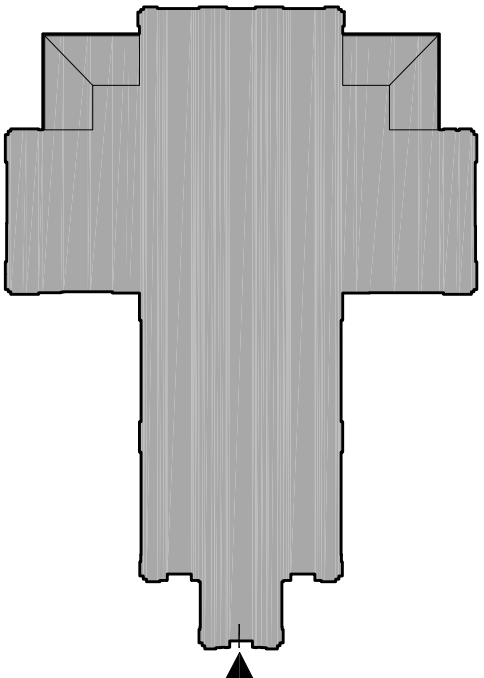

UWAGI OGÓLNE:
Przed przystąpieniem do prac budowlanych Wykonawcy i Podwykonawcy zobowiązani są do sprawdzenie projektu, a w szczególności wytycznych, rozciągania wynikających z różnych wyników podanych na rysunku i wymiarów rzeczywistych należy uzgodnić z Projektantem.

PRACOWNIA PROJEKTOWA
WOJCIECH SZYMANOWSKI

Os. Nad Łąkami 14, 64-000 Kościan

RENOWACJA STOLARKI OKIENNEJ W KOŚCIELE PW.
ŚW.PIOTRA W OKONACH W CHOBIEŃCACH

64-214 Chobieniec 172, dz. nr ewid. 624
obręb Chobieniec, gmina Ścieblice

Parafia pw. św. Piotra w Okonach w Chobieńcach

Chobieniec 142, 64-214 Chobieniec

OKNO NR 7 - INWENTARYZACJA

NR UPRAWNIEN

PODPIS

14/WPOKK/2013
mgr inż. arch.
A. Bartkowiak-Łukoma

w specjalności architektonicznej do
projektowania bez ograniczeń

DATA:NR RYS. LUTY 2025 r. A8

ZDJĘCIE OKNA ISTNIEJĄCEGO

WIDOK OD WEWNĄTRZ

