


WNĘTRZE

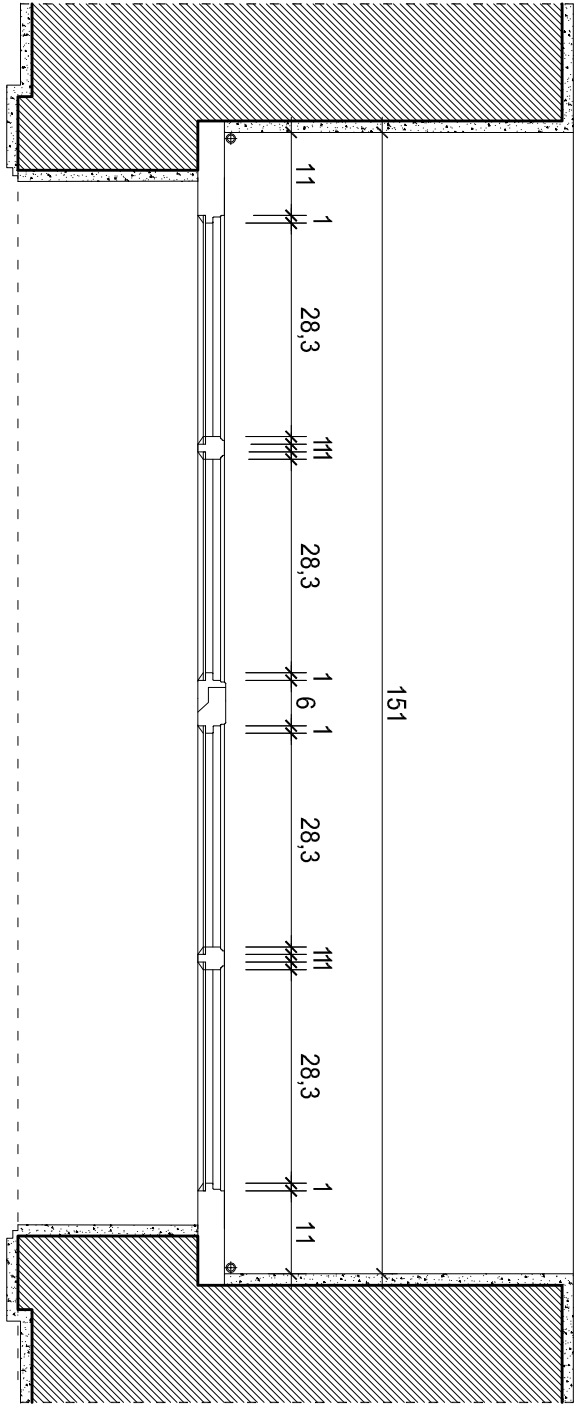


ZEWNĘTRZE

OKNO NR 8_PRZĘKROJ A-A_SKALA 1:10



UWAGA!
ZEWNĘTRZNE WYMIARY OTWORÓW W ŚWIETLE MURU PRZEDSTAWIONO NA RYSUNKACH ELEWACJI: RYS. NR A2, A3, A4, A5.
WYMIARY PODANO W CM.
PRZED WYKONANIEM RENOWACJI STOLARKI NALEŻY WYKONAĆ POMIARY Z NATURY.

UWAGA!
SZCZEGÓŁOWY OPIS PRAC ORAZ ZALECENIA I UWAGI KONSERWATORSKIE - WG PROGRAMU PRAC KONSERWATORSKICH I BADAŃ STRATYGRAFICZNO - KONSERWATORSKICH STANOWIĄCYCH ZAŁĄCZNIK DO DOKUMENTACJI PROJEKTOWEJ.
UWAGI:
1. Dokumentacja sporządzona na podkładach inwentaryzacyjnych- wszystkie wymiary podczas wykonywania prac bezwzględnie sprawdzić na budowie
2. Uwagi i opisy zamieszczone w części opisowej stanowią integralną część opracowania.
3. Rysunek rozpatrywać łącznie z pozostałymi rysunkami .
4. Opracowanie chronione jest prawem autorskim (ustawa z dnia 4 lutego 1994r. dz.u. z 2000r., nr 80, poz. 904). Nie może być kopiowane, ani udostępniane bez zgody Projektantów. Wszelkie zmiany w stosunku do projektu wymagają uzgodnienia z Projektantem.
5. Zastosowanie wszelkich elementów systemowych należy skonsultować z ich producentem.
6. Wszelkie nazwy własne producentów i produktów pojawiające się w dokumentacji mają na celu tylko i wyłącznie doprecyzowanie parametrów i kolorystyki. Do realizacji zamierzenia mogą być użyte inne materiały, jednak tylko takie o równorzędnych lub lepszych parametrach i właściwościach.
7. Wszystkie materiały użyte do realizacji inwestycji muszą posiadać atesty i certyfikaty zgodnie z obowiązującymi normami i prawem budowlanym.
8. Brak wskazania na rysunkach elementów, których zastosowanie wynika ze znanych lub powszechnie przyjętych rozwiązań w zakresie sztuki budowlanej nie zwalnia Wykonawcy z konieczności ich skalibrowania i wykonania.
9. Wykonawca przed przystąpieniem do robót powinien zapoznać się ze wszystkimi dokumentami.

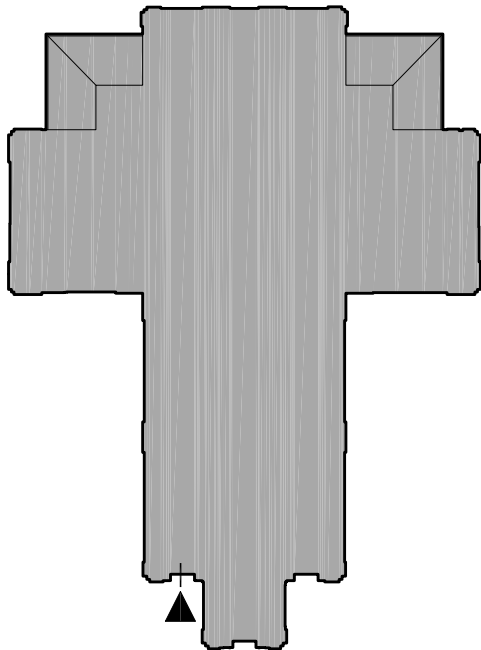

UWAGI OGÓLNE:
Przed przystąpieniem do prac budowlanych Wykonawcy i Podwykonawcy zobowiązani są do sprawdzenia projektu, a szczególności wytyczników, rozważanie wynikające z różnych wymiarów podanych na rysunku i wymiarów rzeczywistych należy uzgodnić z Projektantem.

TEMAT	PRACOWNIA PROJEKTOWA WOJCIECH SZYMANOWSKI
LOKALIZACJA	Os. Nad Łąkami 14, 64-000 Kościan RENOWACJA STOLARKI OKIENNEJ W KOŚCIELE PW. ŚW.PIOTRA W OKONACH W CHOBIEŃCACH
INWESTOR	Parafia pw. św. Piotra w Okonach w Chobieńcach 64-214 Chobieniec 172, dz. nr ewid. 624 obręb Chobieniec, gmina Ściebice
TEMATSKALA	1:10
PROJEKTANT	OKNO NR 8 - INWENTARYZACJA
ARCHITEKTURA	NR UPRAWNIEN
mgr inż. arch. A. Bartkowiak-Łakoma	14/WPOKK/2013 w specjalności architektonicznej do projektowania bez ograniczeń
DATA/NR RYS.	LUTY 2025 r. A9

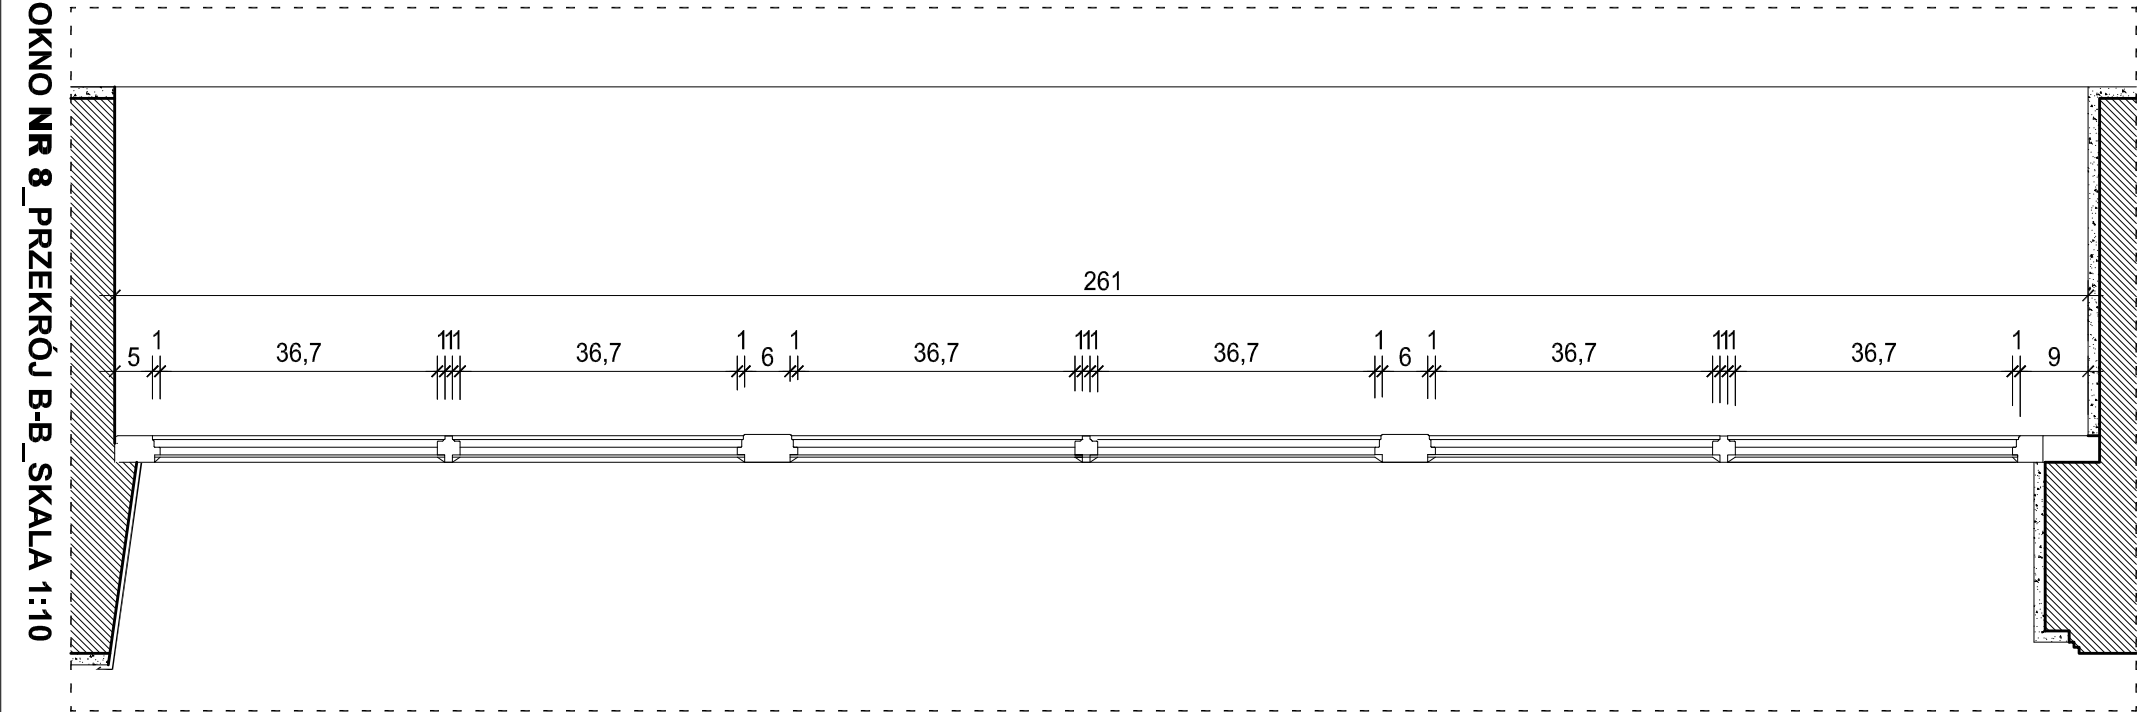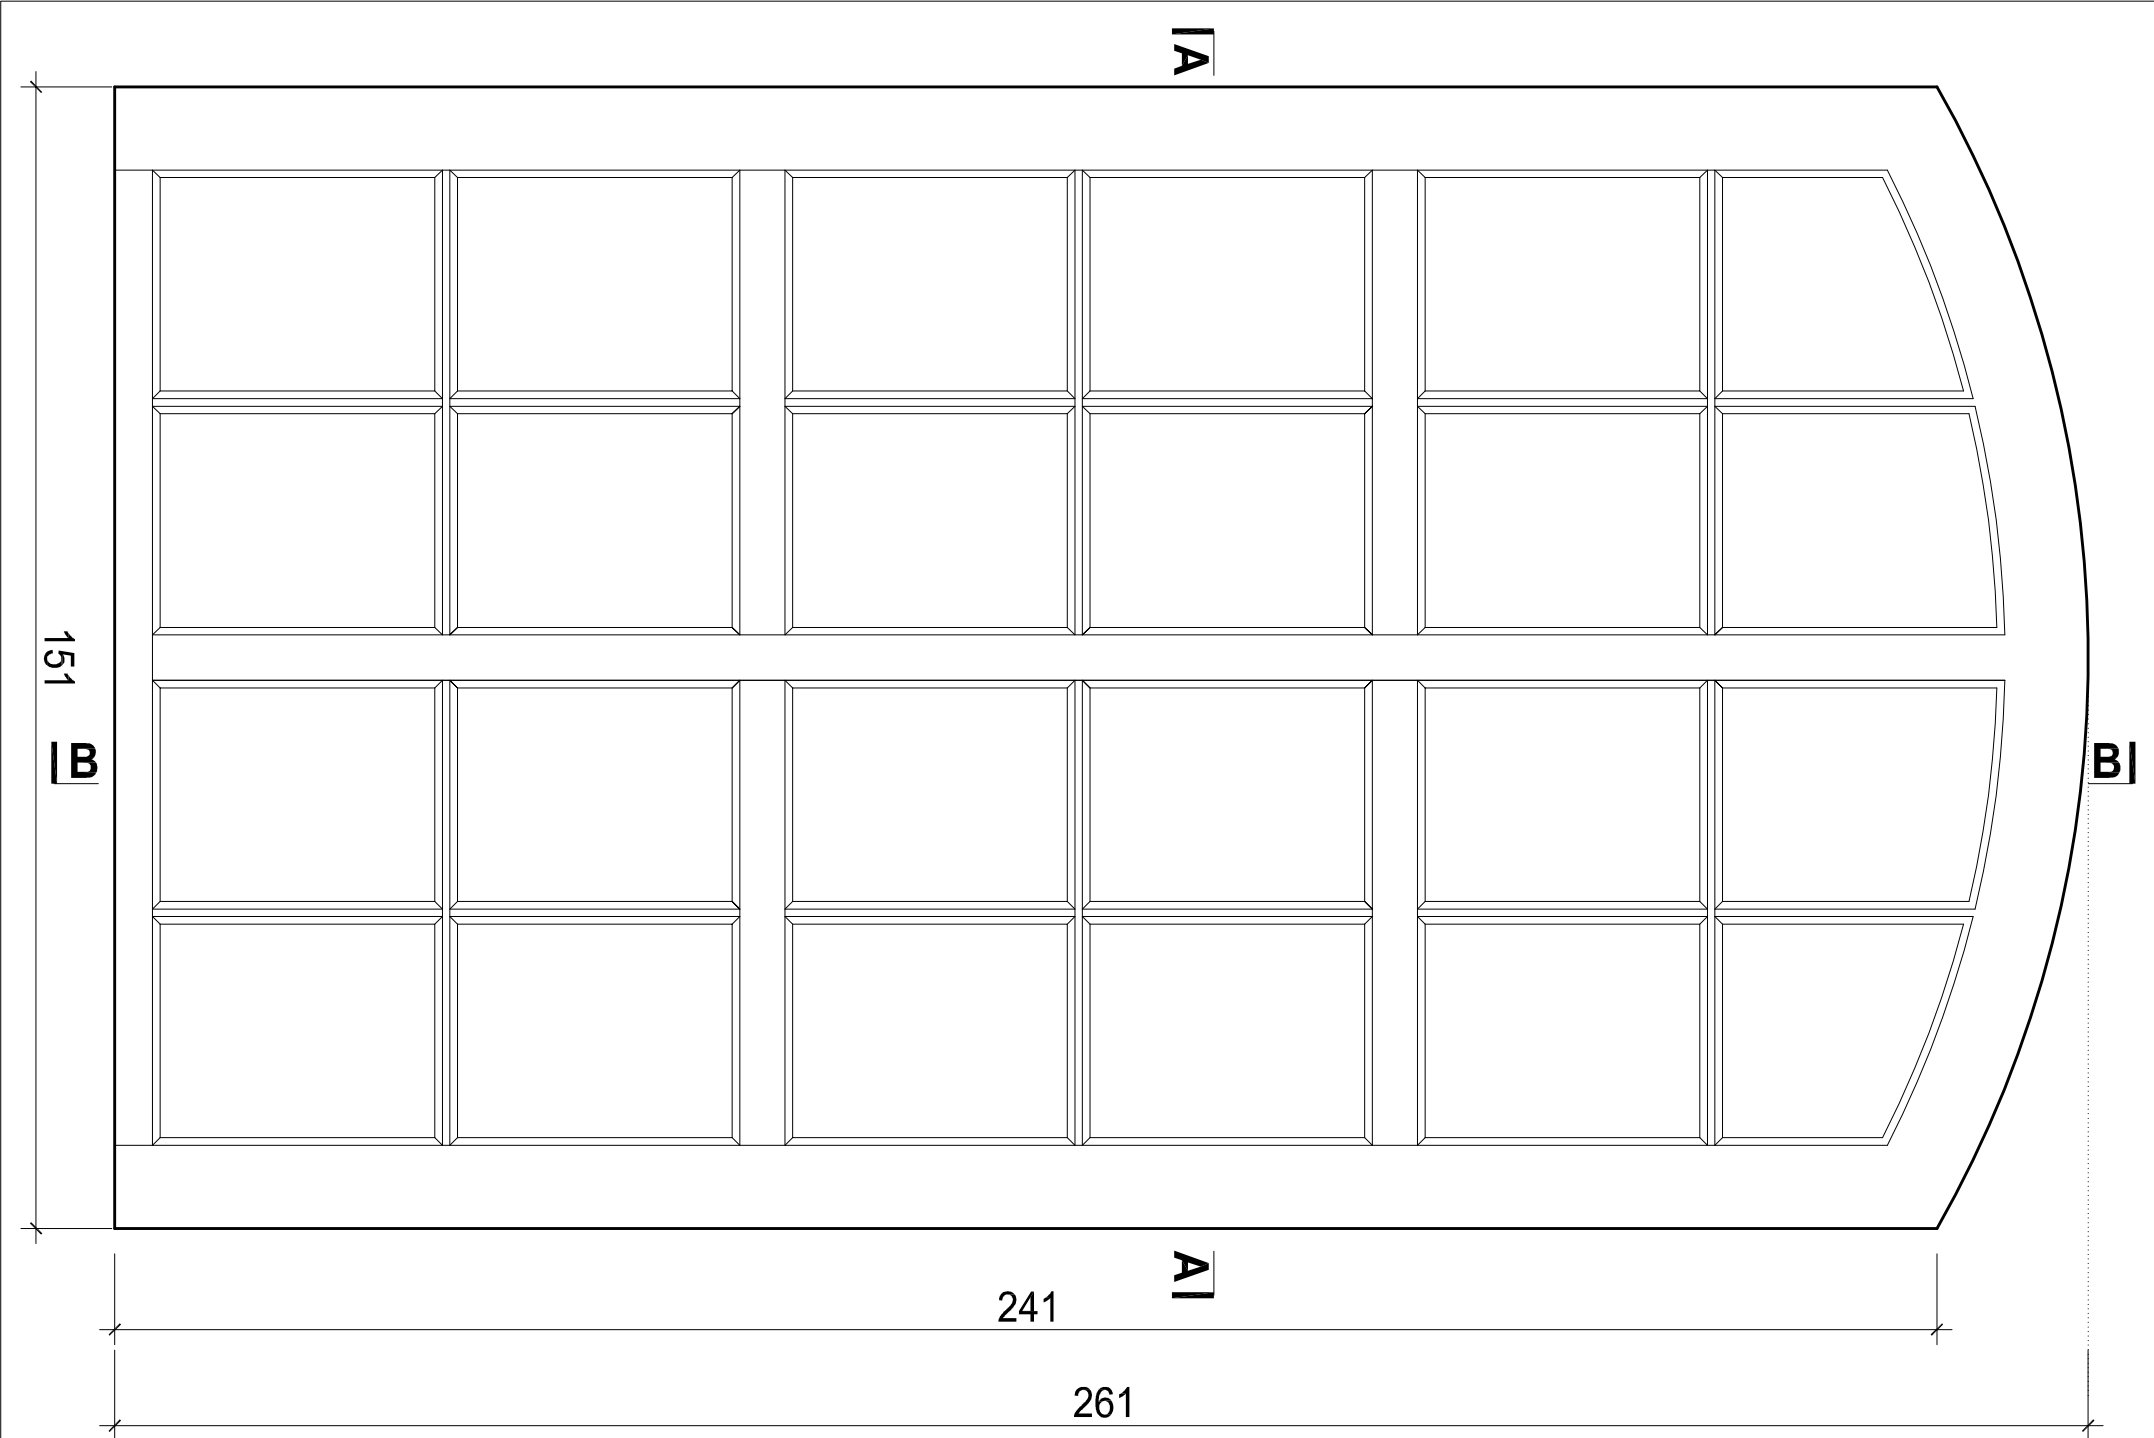

ZDJĘCIE OKNA ISTNIEJĄCEGO
WIDOK OD WEWNĄTRZ